


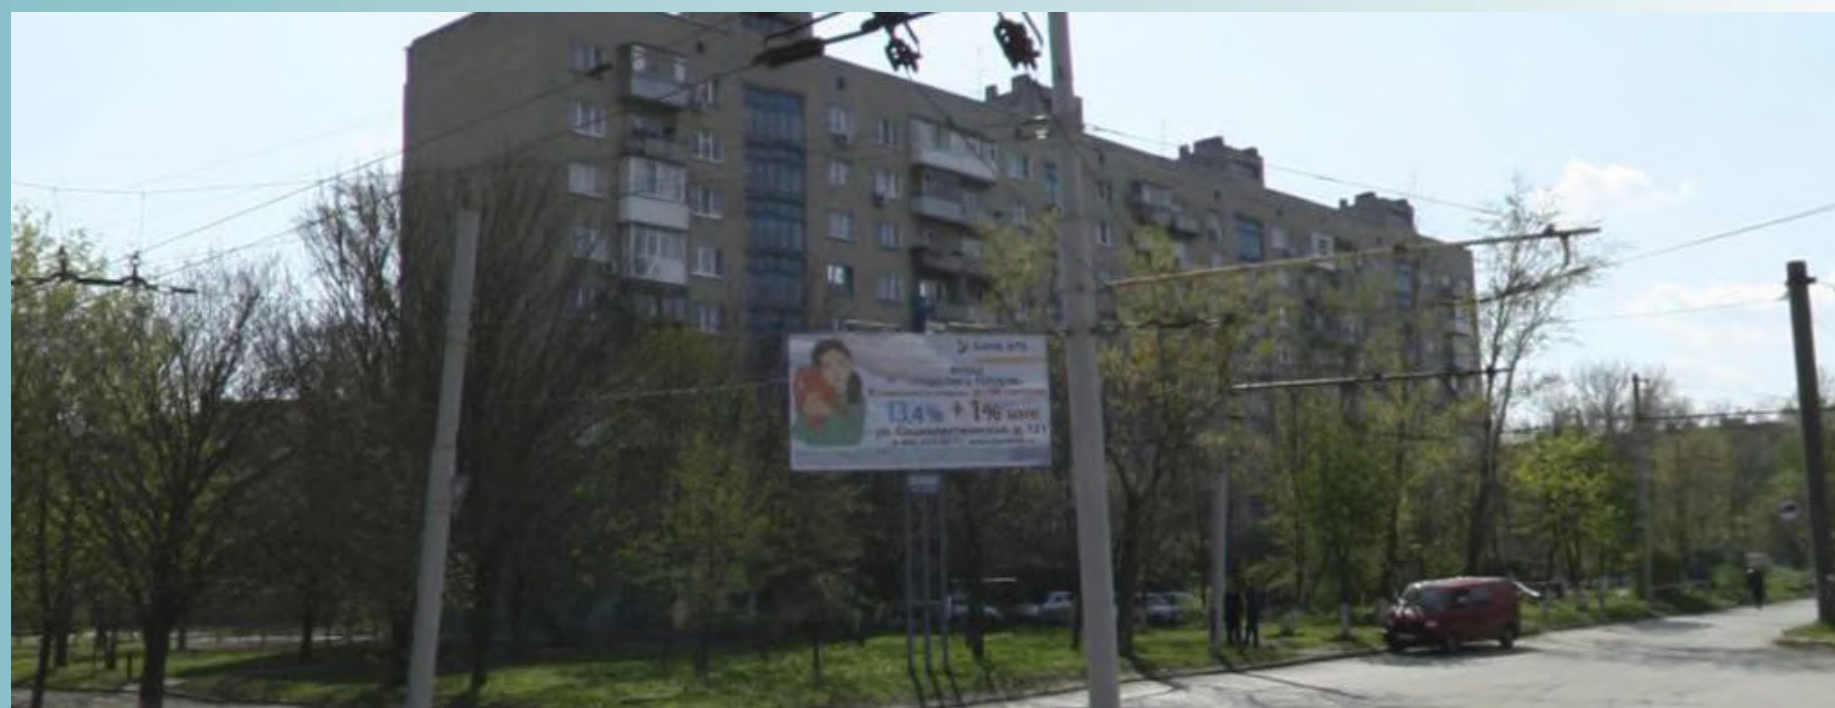

***Озеленение и благоустройство
придомовой территории МКД по адресу
пр. Стачки 237 г. Ростов-на-Дону
(концепция)***



2017 г.



ПЛАН БЛАГОУСТРОЙСТВА ЗЕМЕЛЬНОГО УЧАСТКА ПРИДОМОВОЙ ТЕРРИТОРИИ

МКД ПО АДРЕСУ ПР. СТАЧКИ 237

УСЛОВНЫЕ ОБОЗНАЧЕНИЯ

-  - граница участка
-  - ограждение высокое с воротами (1800 мм)
-  - ограждение малое (900 мм)
-  9кж - здания и сооружения
-  - естественное травянистое покрытие
-  - асфальтовое покрытие
-  - парковочный карман
-  - резиноасфальтовое покрытие
-  - песочница
-  - существующее игровое оборудование
-  - существующие садовые скамьи и диваны
-  - существующие зелёные насаждения
-  - цветник
-  - проектируемые светильники
-  - отсыпка галькой
-  - мощение природным камнем
-  - декоративные садовые камни











ПРОЕКТИРУЕМЫЕ НАСАЖДЕНИЯ

-  - туя западная (3 шт)
-  - магония падуболистная (60 шт)
(защитная живая изгородь)

ЭКСПЛИКАЦИЯ

- 1- площадка для детей дошкольного возраста
- 2- площадка для детей младшего школьного возраста
- 3- площадка для детей средней школы
- 4 - площадка для детей старшей школы
- 5 - площадка для тихого отдыха пожилых людей

ПРОЕКТИРУЕМЫЕ МАФ ИЗ КАТАЛОГА ФИРМЫ «КСИЛ»

-  - 002211 - диван садово-парковый на металлической ножке (5 шт)
-  - 002212 - скамья садово-парковая на металлической ножке (5 шт)
-  - 001311 - урна деревянная на ж/б основании с металлической вставкой (8 шт)
-  - 002605 - стол со скамьями без навеса (1 шт)
-  - 006801 - щит информационный (1 шт)
-  - 001151 - ваза железобетонная (5 шт)
-  - 004311 - домик-беседка «Опушка» (1 шт)
-  - 004412 - внедорожник (1 шт)
-  - 004413 - машинка без горки (1 шт)
-  - 005438 - детский игровой комплекс (1 шт)

				Стадия	Масса	Масштаб
Изм.	Лист	Подпись	Дата			1:500
Разработал				Лист 2		Листов 8

МАЛЫЕ АРХИТЕКТУРНЫЕ ФОРМЫ



Внедорожник



Детский игровой комплекс



Машина без горки




Информационный щит



Домик-беседка «Опушка»

Изм.	Лист	Подпись	Дата	Стадия	Масса	Масштаб
Разработал						
				Лист 3 Листов 8		

ЭЛЕМЕНТЫ БЛАГОУСТРОЙСТВА

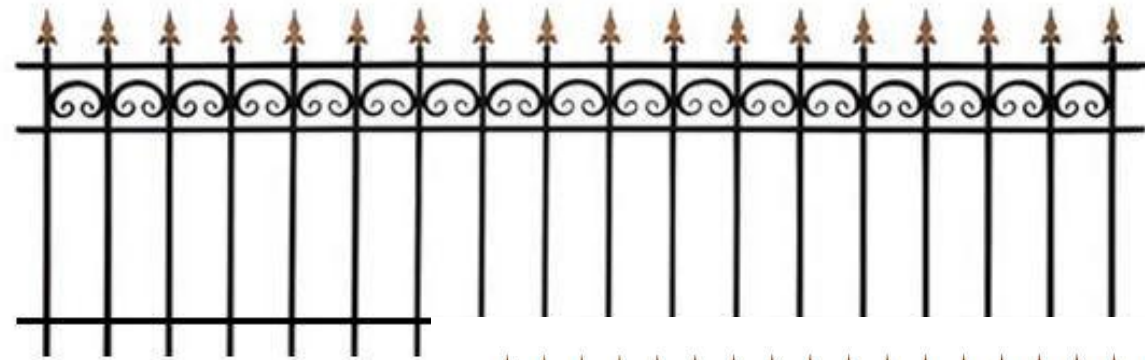


Декоративное ограждение



Садовая мебель



Элемент освещения

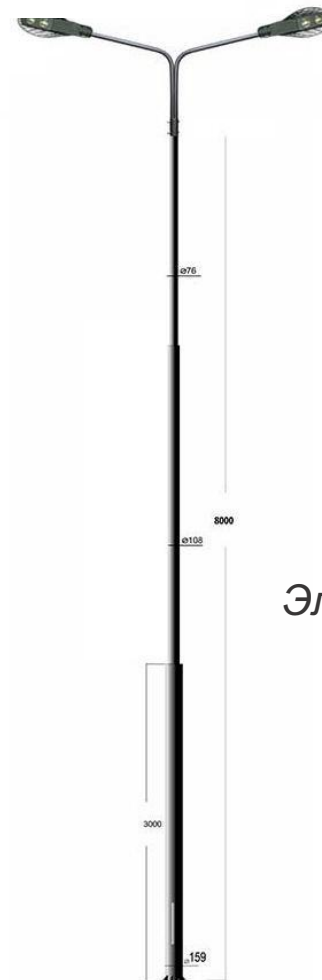

Вазон

Изм.	Лист	Подпись	Дата	Стадия	Масса	Масштаб
Разработал						
				Лист 4		Листов 8

ИНЕРТНЫЕ МАТЕРИАЛЫ



Садовые дорожки, отсыпанные галькой



Отсыпка галькой



Резиноасфальтовое покрытие



Мощение природным камнем



Декоративные садовые камни

Изм.	Лист	Подпись	Дата	Стадия	Масса	Масштаб
Разработал						
				Лист 5		Листов 8

ЗЕЛЁНЫЕ НАСАЖДЕНИЯ



Боярышник карликовый

Магония падуболистная



Вишня войлочная


Сирень обыкновенная

Туя западная

					Стадия	Масса	Масштаб
Изм.	Лист		Подпись	Дата			
Разработал							
					Лист 6	Листов 8	



					Стадия	Масса	Масштаб
Изм.	Лист		Подпись	Дата			
Разработал							
					Лист 7	Листов 8	

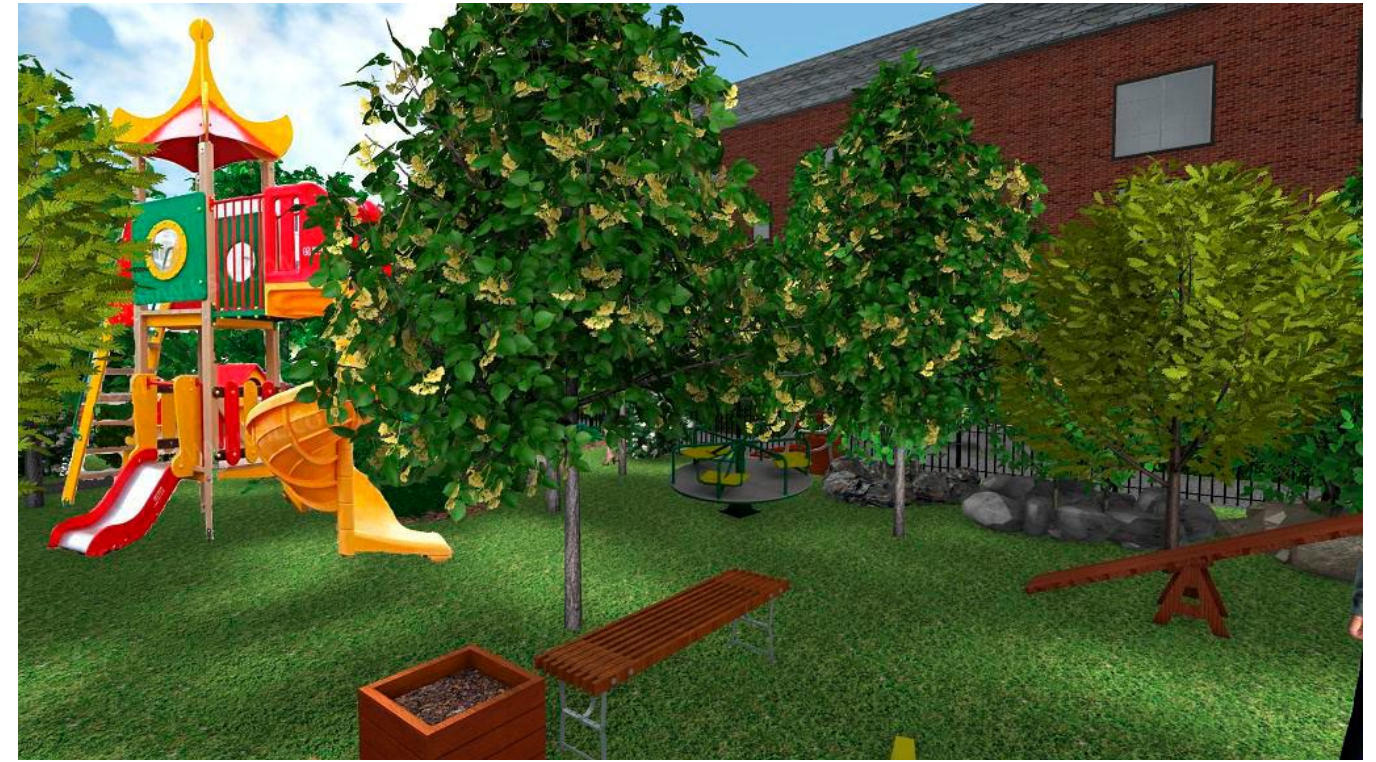

					Стадия	Масса	Масштаб
Изм.	Лист		Подпись	Дата			
	Разработал						
					Лист 8	Листов 8	