


Баланс территории

Название	Площадь	
	га	%
Сооружения	0,05	1,19
Аллеи и дорожки с твердым покрытием	0,96	22,86
Насаждения, в том числе под:	3,19	75,95
деревья	2,00	47,62
кустарники	0,70	16,67
цветники	0,10	2,38
газон	3,09	73,57
ИТОГО	4,2	100

Схема функционального зонирования территории объекта

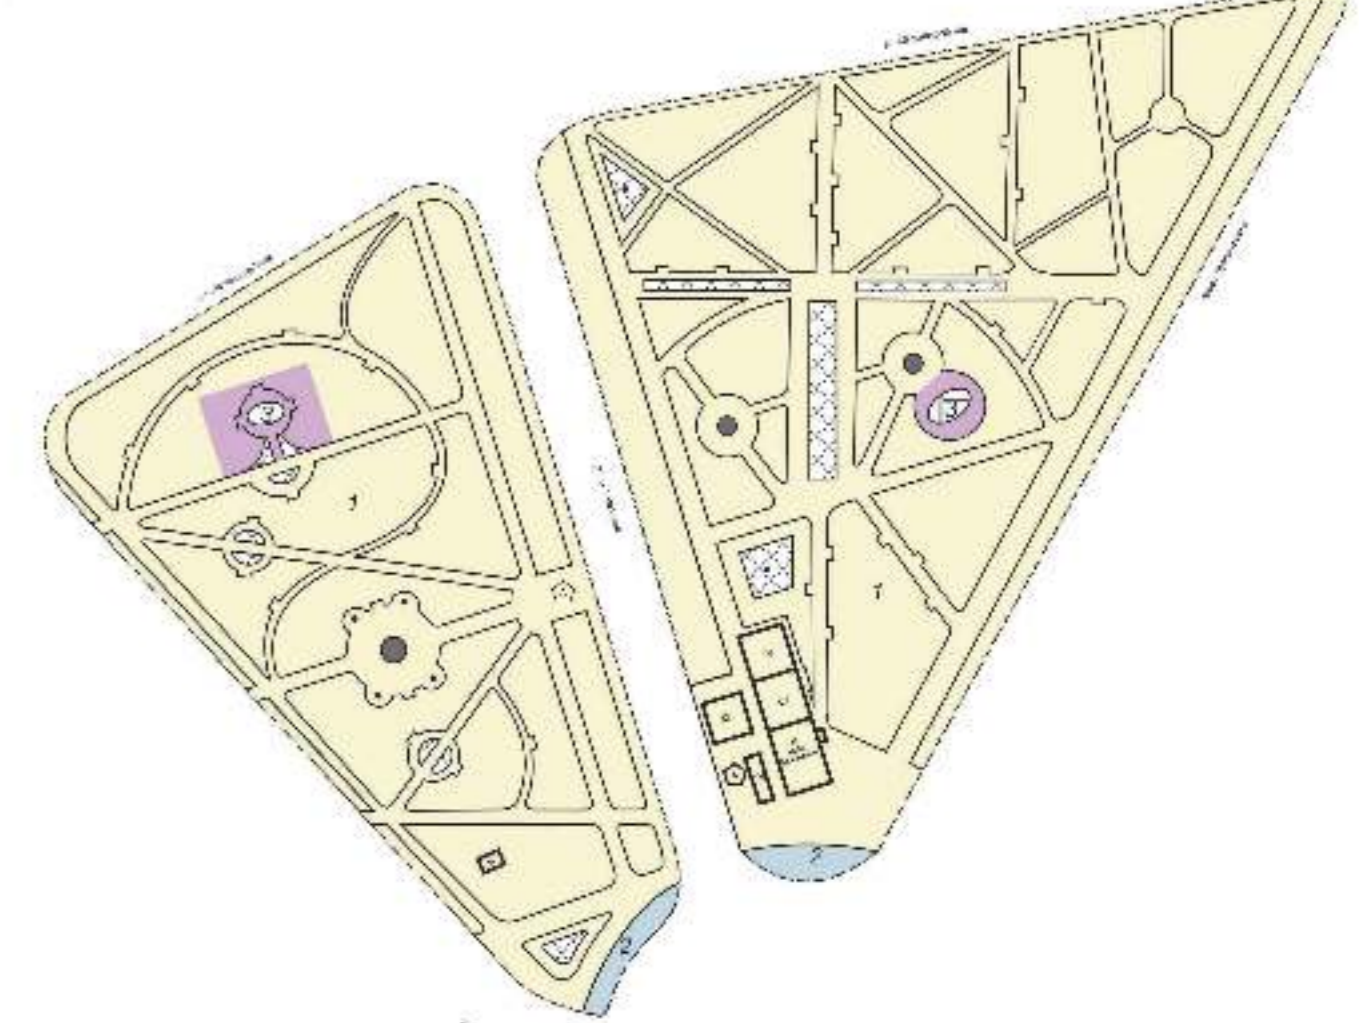

УСЛОВНЫЕ ОБОЗНАЧЕНИЯ

- 1 Прогулочная зона
- 2 Мемориальная зона
- 3 Зона отдыха детей

Условные обозначения


- граница проектируемого участка
- цветник
- горизонтали
- скамья
- △ урна
- беседка
- автостоянка
- МАФ
- детская площадка
- дорожки
- фонтан
- сооружения
- зеленые насаждения

ЭКСПЛИКАЦИЯ


№ п/п	Наименование	Число, шт
1	Скамья садовая	59
2	Урна	59
3	Скульптура и МАФ	6
4	Детская площадка	2
5	Фонтан	3
6	Беседка	1

27038				Ландшафтная организация территории сквера на Комсомольской площади г. Ростов-на-Дону		
Изм.	Лист	Ф.И.О.	Подпись	Дата	Стадия	Масштаб
		Пыльченко О.Е.			Д	1:500
Разработал	Руководитель	Метелко Е.Ю.			Лист 3	Листов 8
Консультант	Н. контроль	Вал. кафедрой	Кружидин С.Н.		Кафедра лесных культур и ЛПХ	
						НГМА

Цветник №1

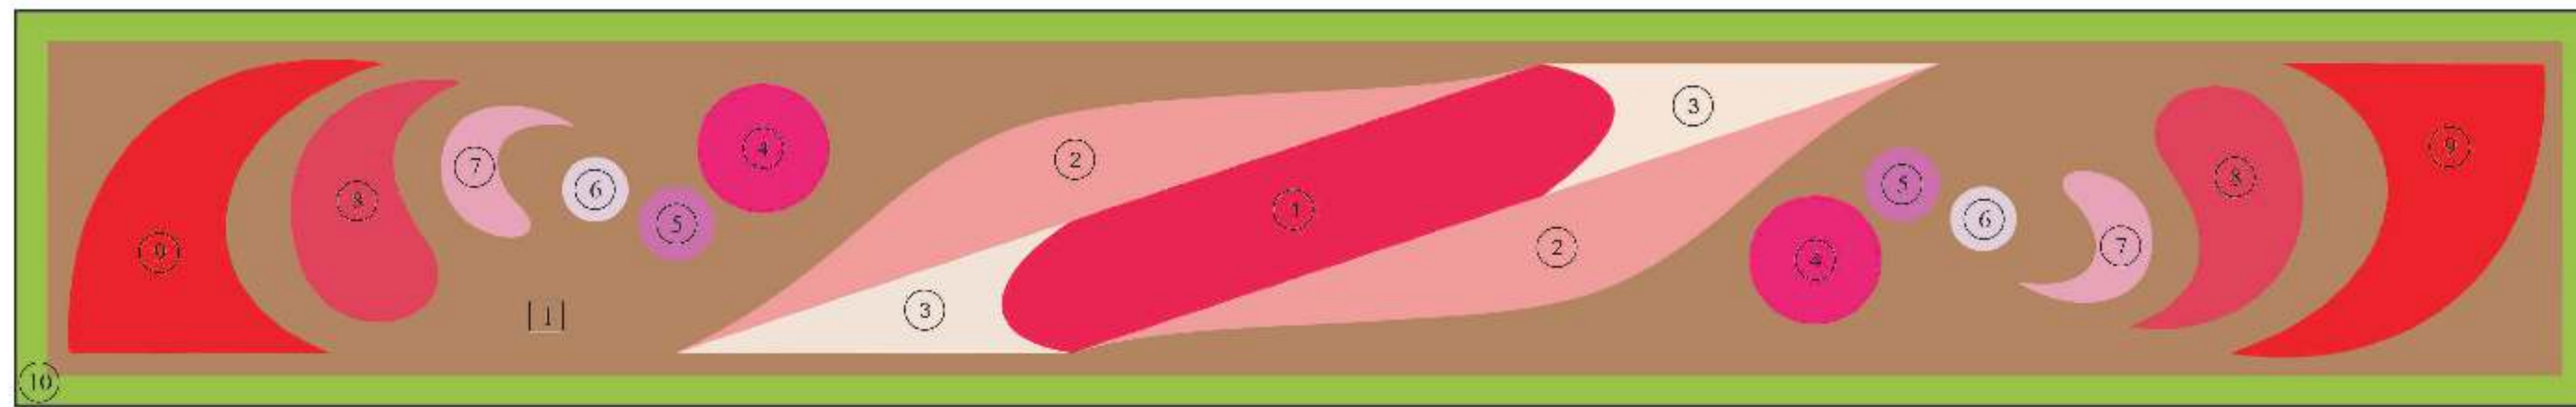

Разбивочно-посадочный чертеж

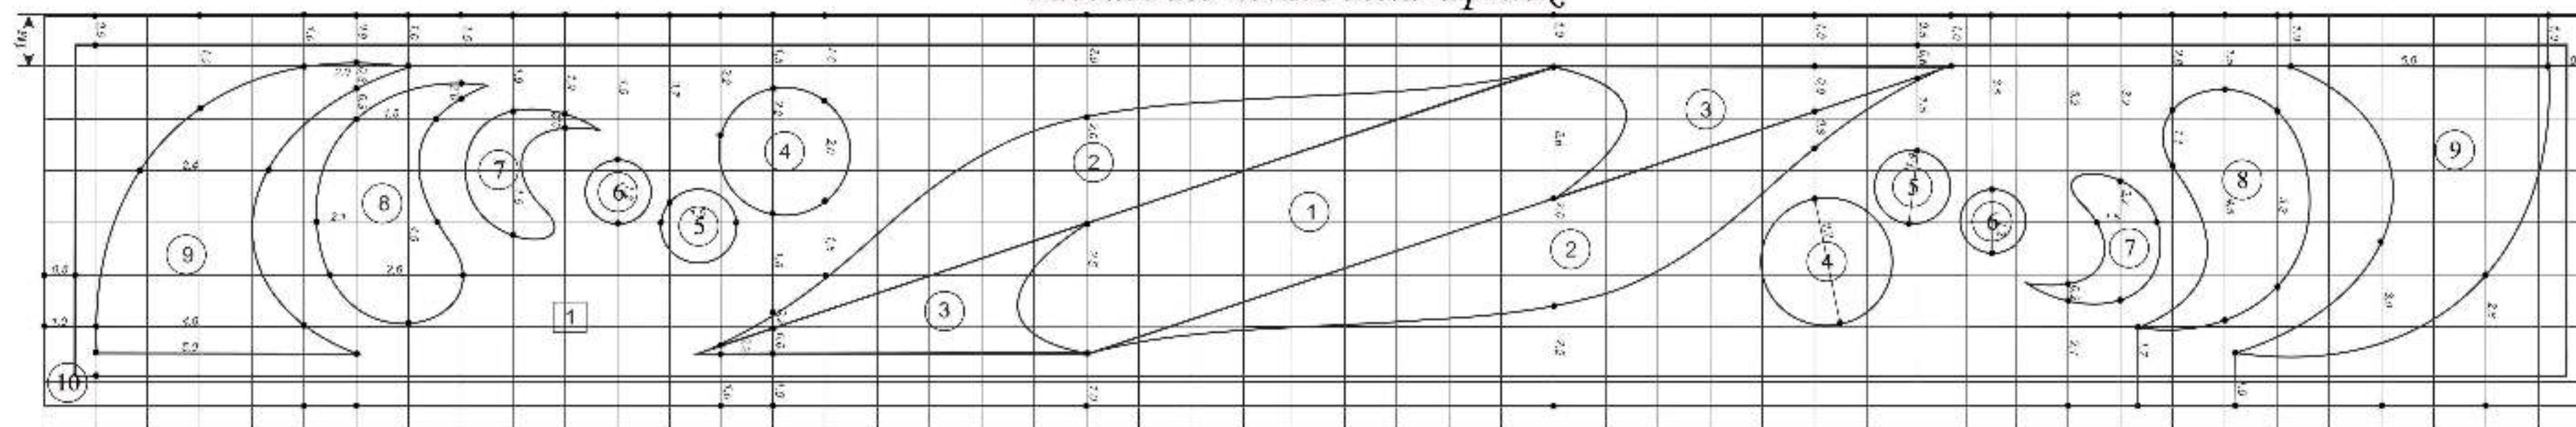


Ассортимент растений цветника №1


№ п/п	Наименование растений	Окраска	Высота, см	Площадь, м²	Количество, шт
1	Миниатюрная роза Baby Вассара		30-40	26,8	245
2	Миниатюрная роза Flame		30-40	14,0	130
3	Миниатюрная роза Pixie		30-40	37,0	340
4	Миниатюрная роза Sugar Baby		30-40	9,5	90
5	Миниатюрная роза Kolibri		30-40	3,5	33
6	Миниатюрная роза Rosina		30-40	2,5	25
7	Миниатюрная роза Чуба Буба		30-40	6,0	55
8	Миниатюрная роза Red Amulet		30-40	19,3	175
9	Миниатюрная роза Baby Masquerade		30-40	32,5	295
10	Самшит вечнозеленый бордюрный (Vuxsaeae)		20-30	56,5	510



Цветник №2

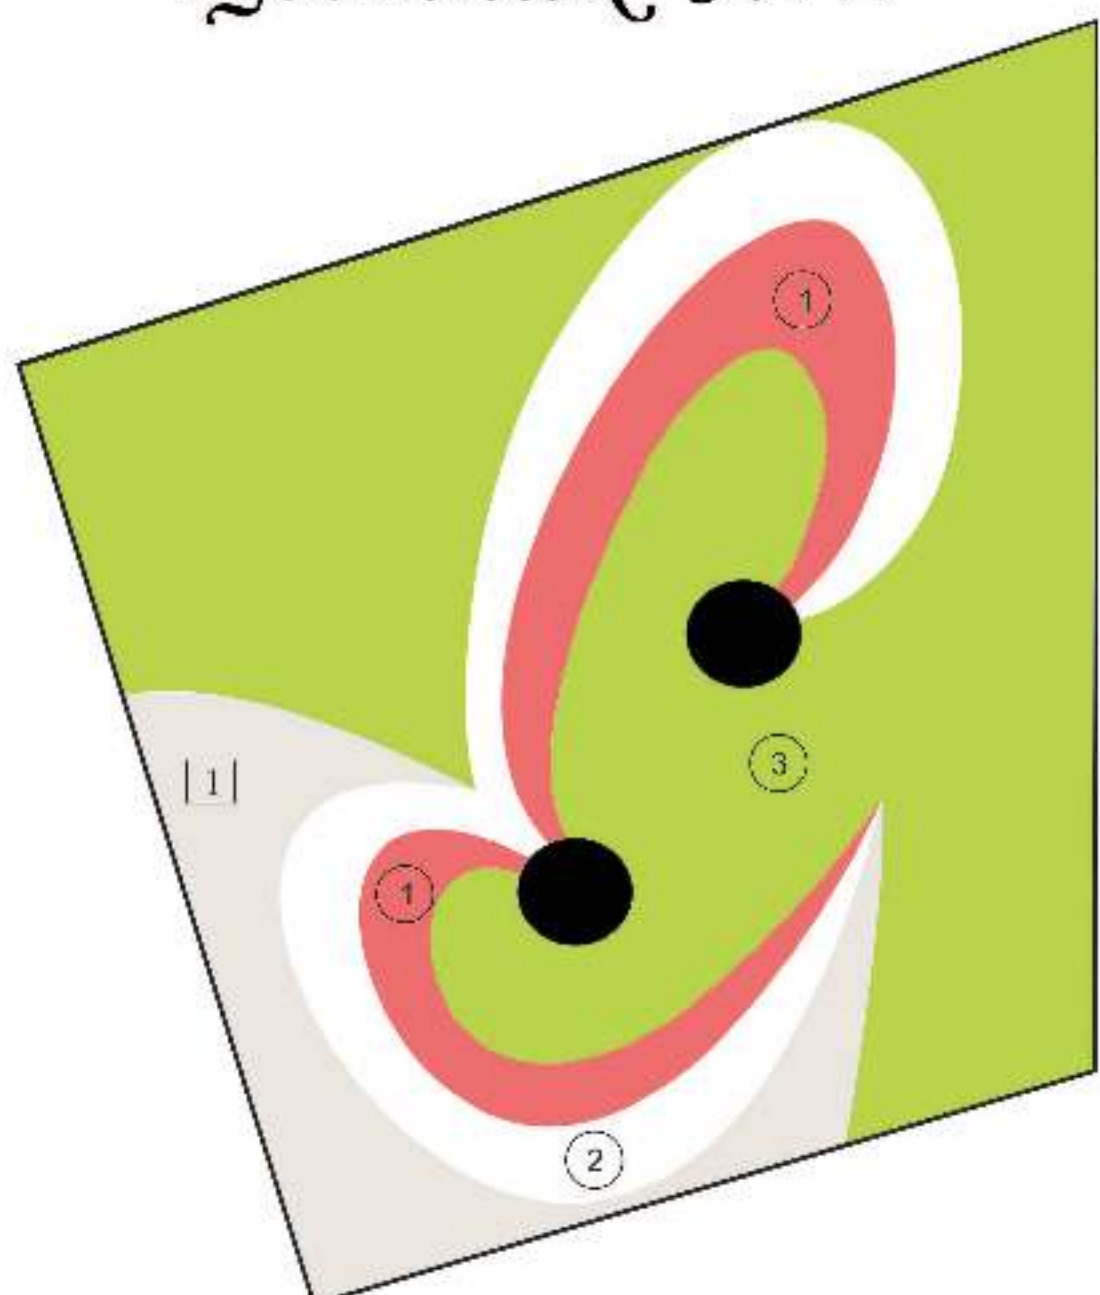

Разбивочно-посадочный чертеж

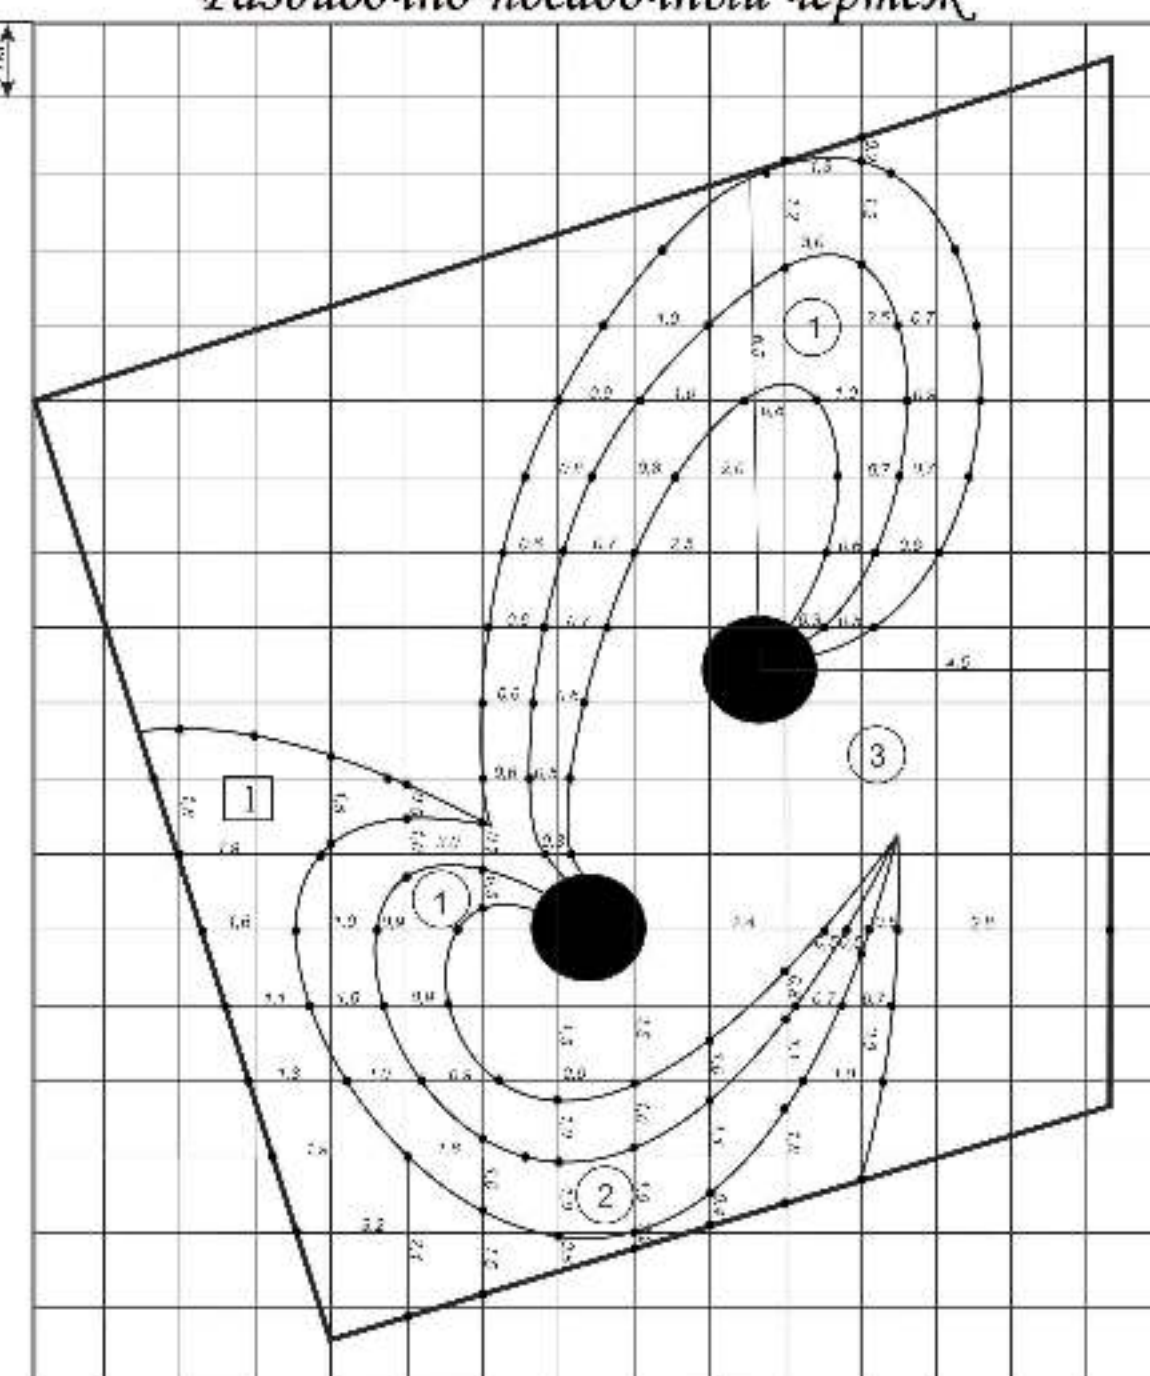

Ассортимент растений цветника №2

№ п/п	Наименование растений	Окраска	Высота, см	Площадь, м²	Количество, шт
1	Бегония всегдацветущая розовая сорт Альтриксем Пинк Begonia semperflorens Link et Otto		15-30	18,5	925
2	Бегония всегдацветущая белая Begonia semperflorens Link et Otto Cocktail F1 Series Whisky		15-30	28,0	1400
3	Газон рулонный		-	107,8	-

Экспликация цветника №2

№ п/п	Декоративные элементы	Внешний вид	Количество
1	Мраморная крошка белая		0,58 м³
	МАФ (чашки пластиковые)		2 шт


Ассортимент растений цветника №3

№ п/п	Наименование растений	Окраска	Высота, см	Площадь, м²	Количество, шт
1	Сальвия сверкающая (Salvia splendens Sello-ex-Nees)		20-25	23,0	690
2	Агератум мексиканский (Ageratum mexicanum Sims.)		20-25	19,3	579
3	Бегония всегдацветущая (Begonia semperflorens Link et Otto)		20-25	30,0	1500


Экспликация цветника №3

№ п/п	Декоративные элементы	Внешний вид	Количество
1	Мраморная крошка бежевая		0,17 м³


Цветник №3

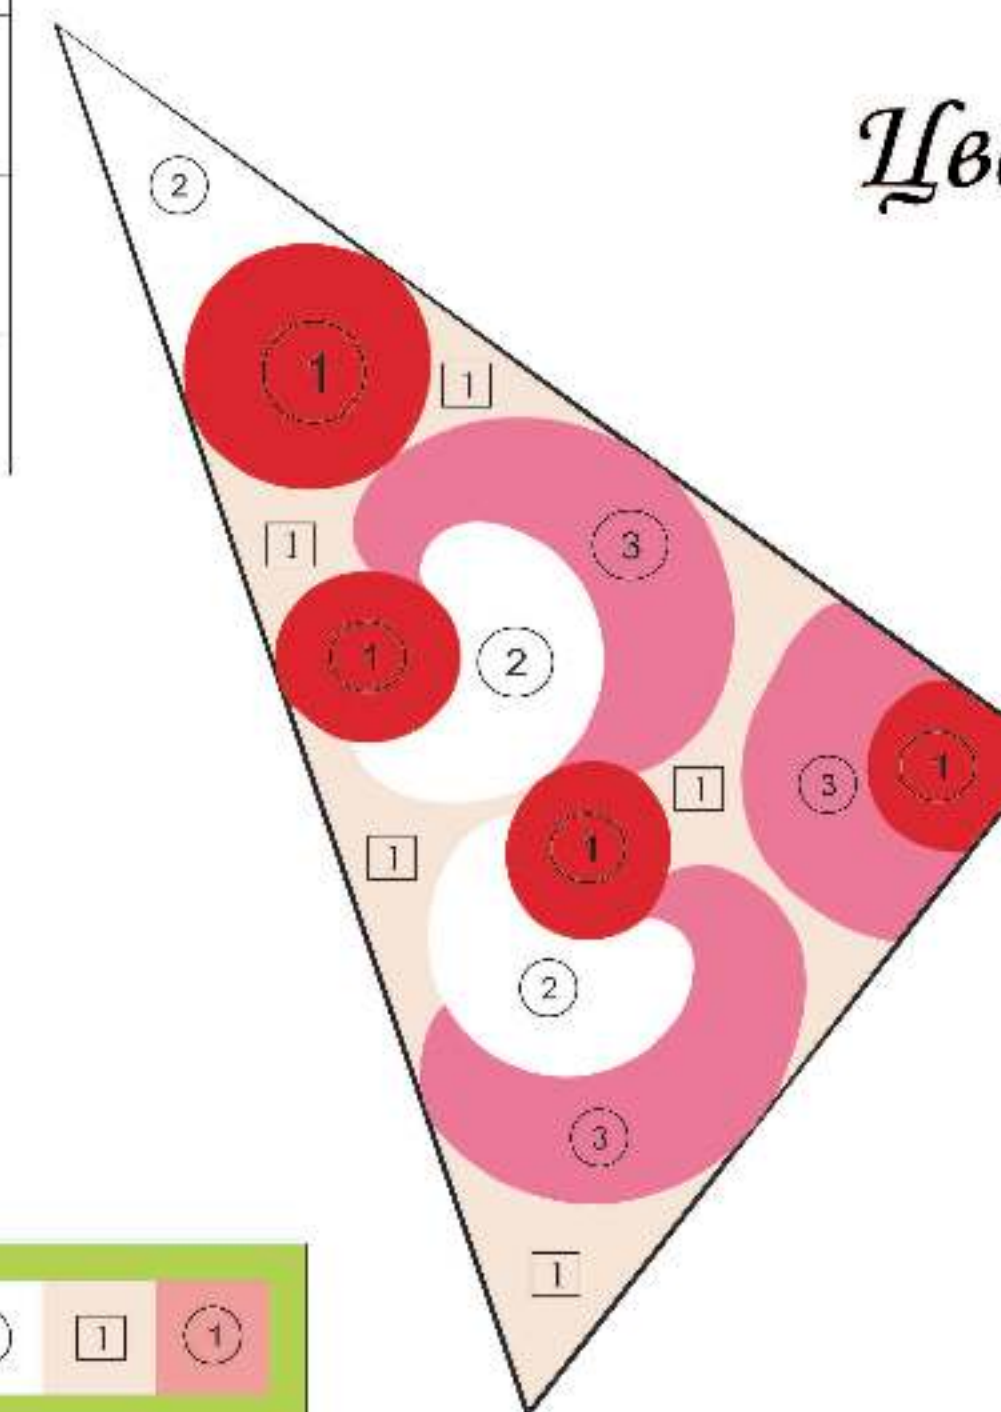


Разбивочно-посадочный чертеж

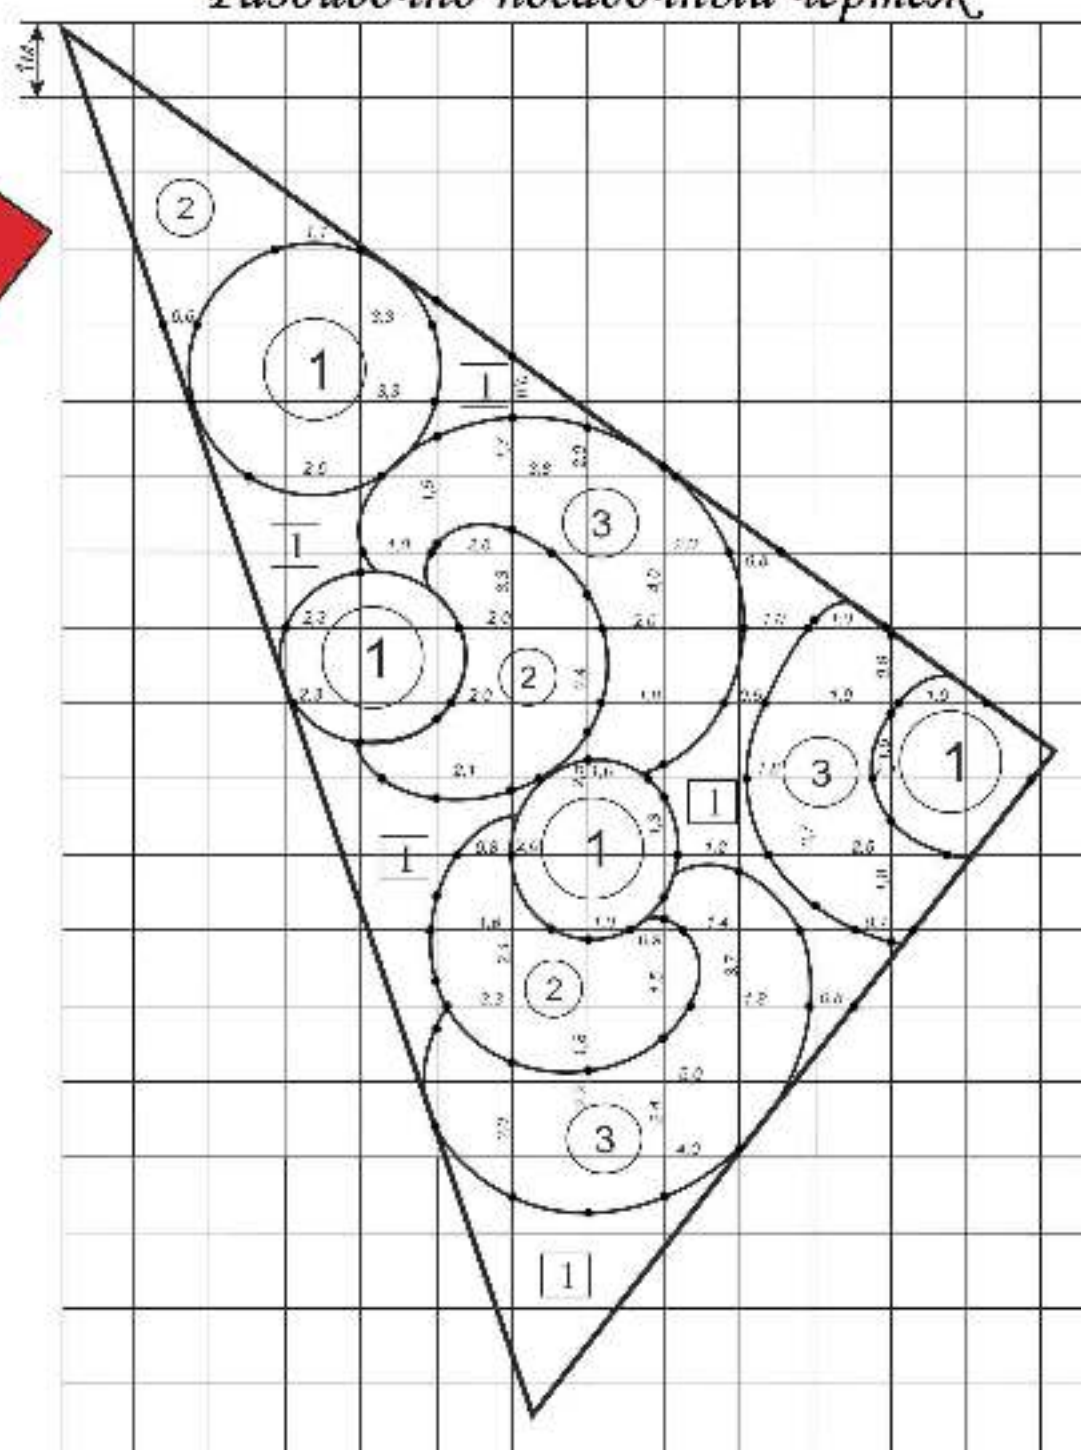

Цветник №4

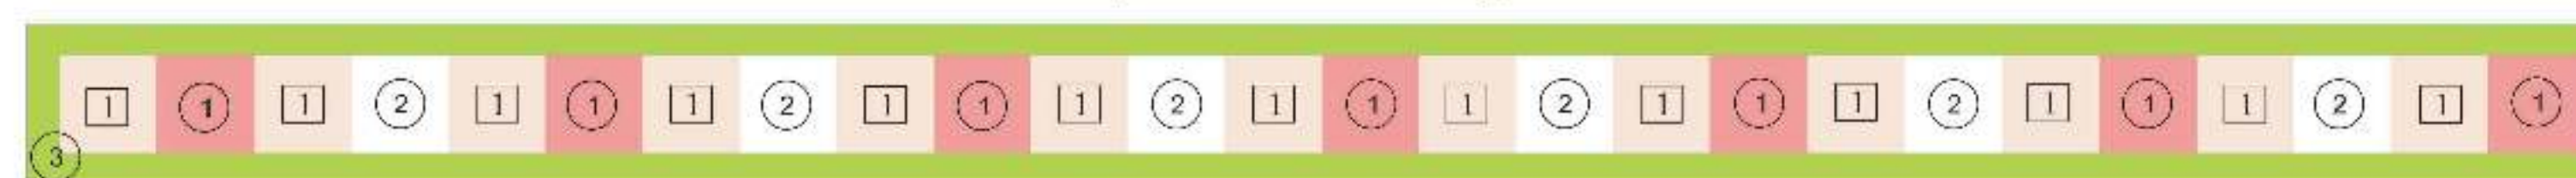

Разбивочно-посадочный чертеж

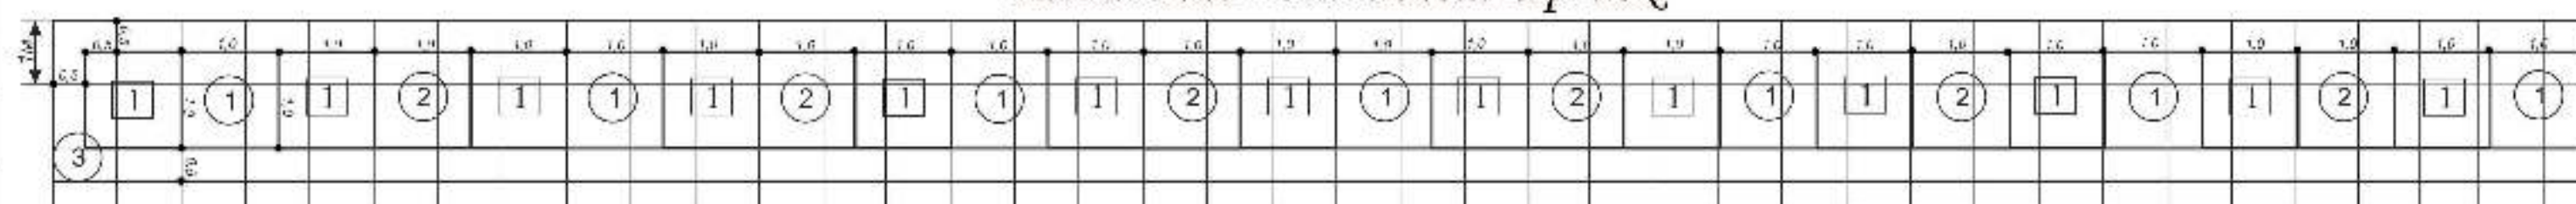

Ассортимент растений цветника №4

№ п/п	Наименование растений	Окраска	Высота, см	Площадь, м²	Количество, шт
1	Бегония всегдацветущая розовая сорт Альтриксем Пинк Begonia semperflorens Link et Otto		15-30	15,8	790
2	Бегония всегдацветущая белая Begonia semperflorens Link et Otto Cocktail F1 Series Whisky		15-30	13,5	675
3	Газон рулонный		-	42,5	-

Экспликация цветника №4

№ п/п	Декоративные элементы	Внешний вид	Количество
1	Мраморная крошка бежевая		0,28 м³

27038				Ландшафтная организация территории сквера на Комсомольской площади г. Ростова-на-Дону			
Изм.	Лист	Ф.И.О.	Подпись	Дата	Стация	Масштаб	
					Д	1:100	
Разработал	Пышенко О.В.				Лист 6	Листов 8	
Руководитель	Милышева Г.Ю.						
Консультант							
Н.контр.ст.							
Зав.кафедрой	Кружашин С.И.						ИГМА