



Ситуационный план
М 1:20000

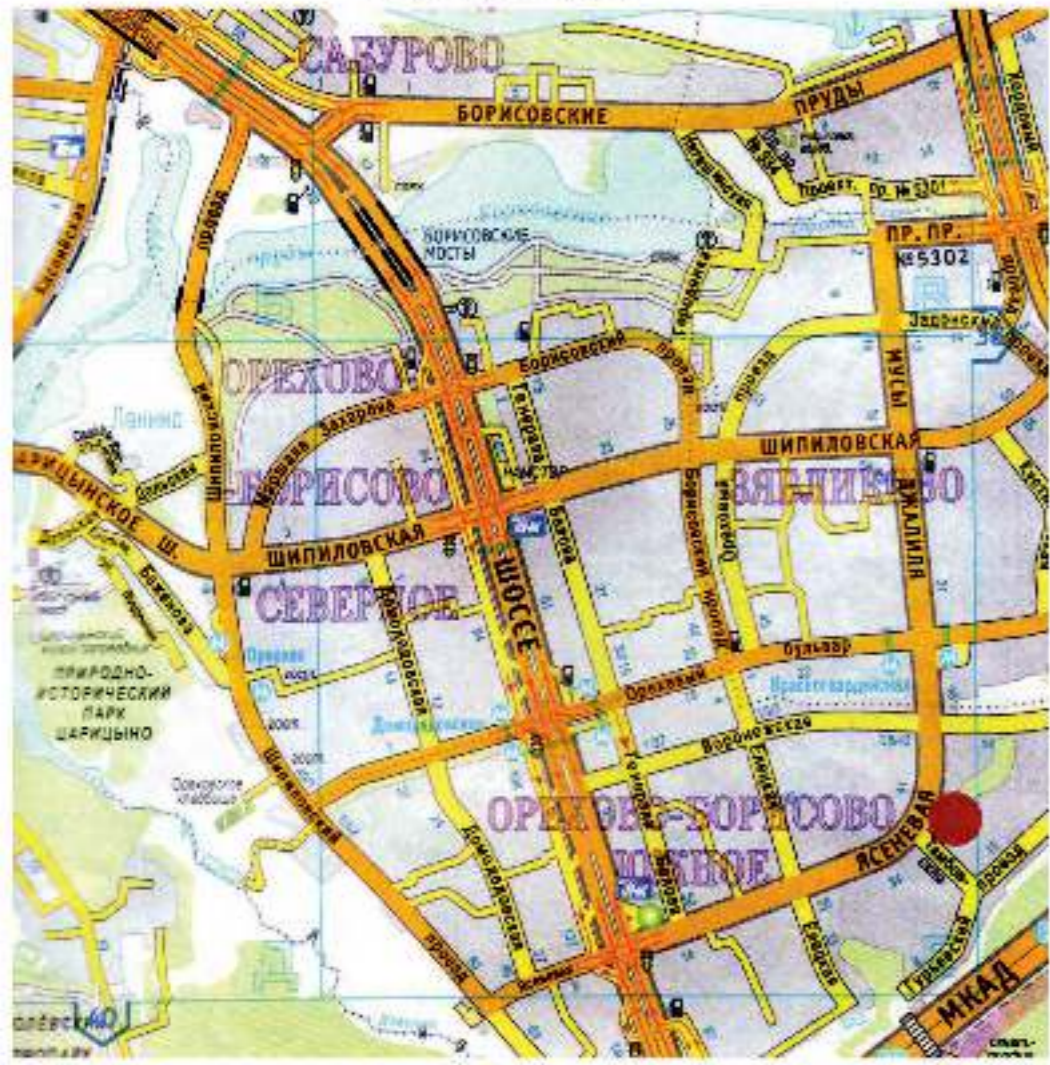

План жилой застройки территории
М 1:2000

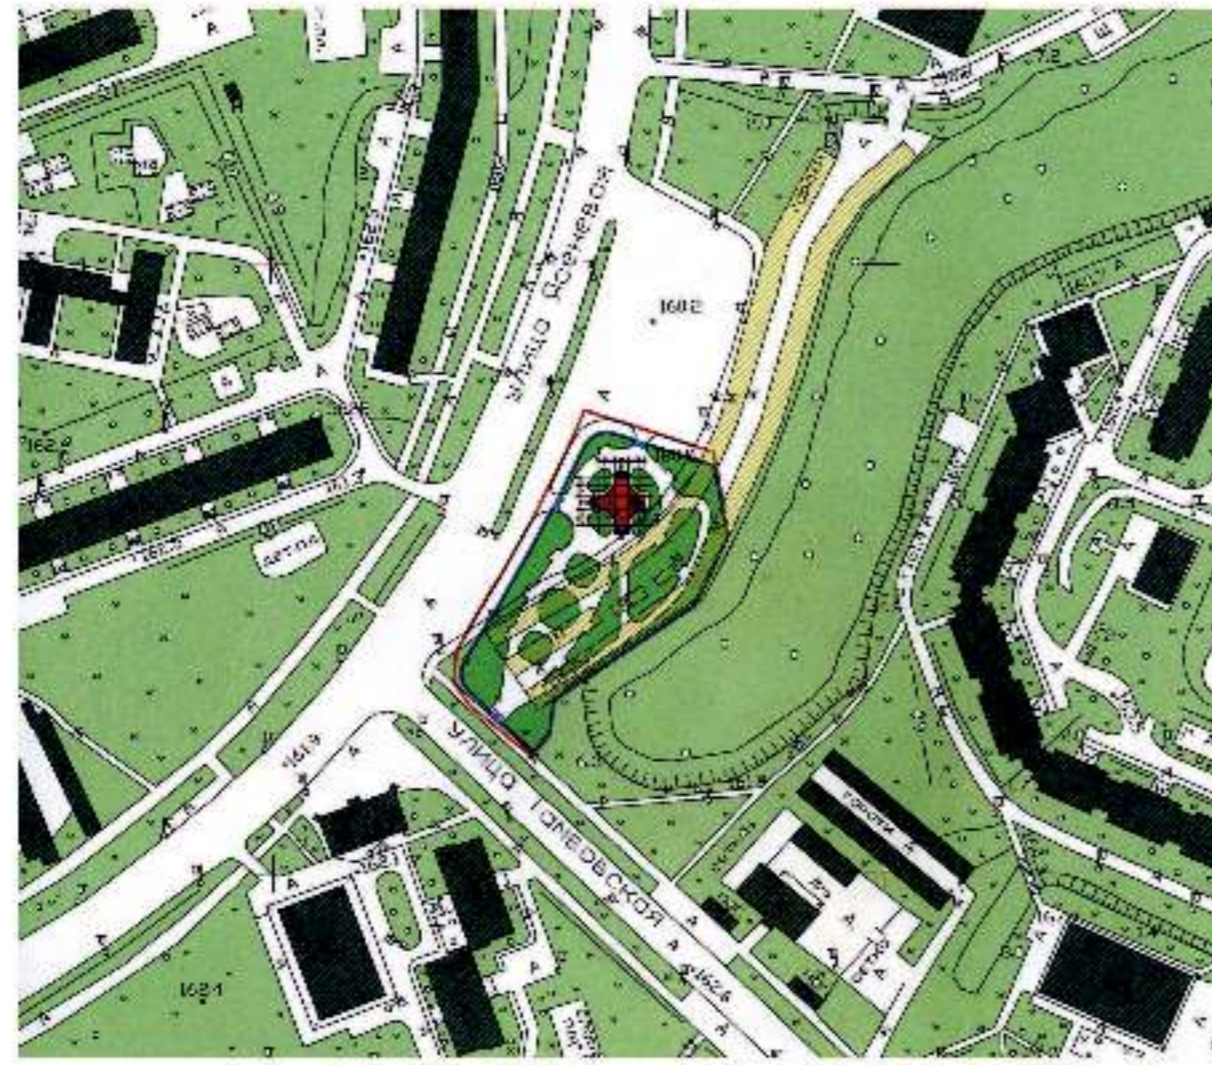

Условные обозначения


- Газон
- хозяйственное строение
- Парковка
- Наборное покрытие
- Цветник
- Церковная лавка
- Контейнер для мусора
- Печь для сжигания записок
- Деревья и кустарники
- Туалеты
- Ворота
- Ограждение
- Церковь



БАЛАНС ТЕРРИТОРИИ

№	Наименование элемента	Площадь		206012				Ландшафтный дизайн территории храма Покрова Пресвятой Богородицы г. Москва			
		га	%	Изм.	Лист	Ф.И.О.	Подпись	Дата	Студия	Масса	Масштаб
1	Здания и сооружения	0,25	9,0						Генеральный план	Д	1:500
2	Дорожки	0,41	14,7								
3	Площадки	0,45	16,2								
4	Зеленые насаждения	1,32	48,1	Разработал	Давыдовская Анастасия						
5	Цветники	0,33	12,0	Руководитель	Ильинича Е. Ю.						
	Общая площадь	2,76	100	Консультант							
				Н. контроль							
				Зав. кафедрой	Корольчик С. В.						

- Входная зона
- Храмовая зона
- Вспомогательная зона
- Хозяйственная зона

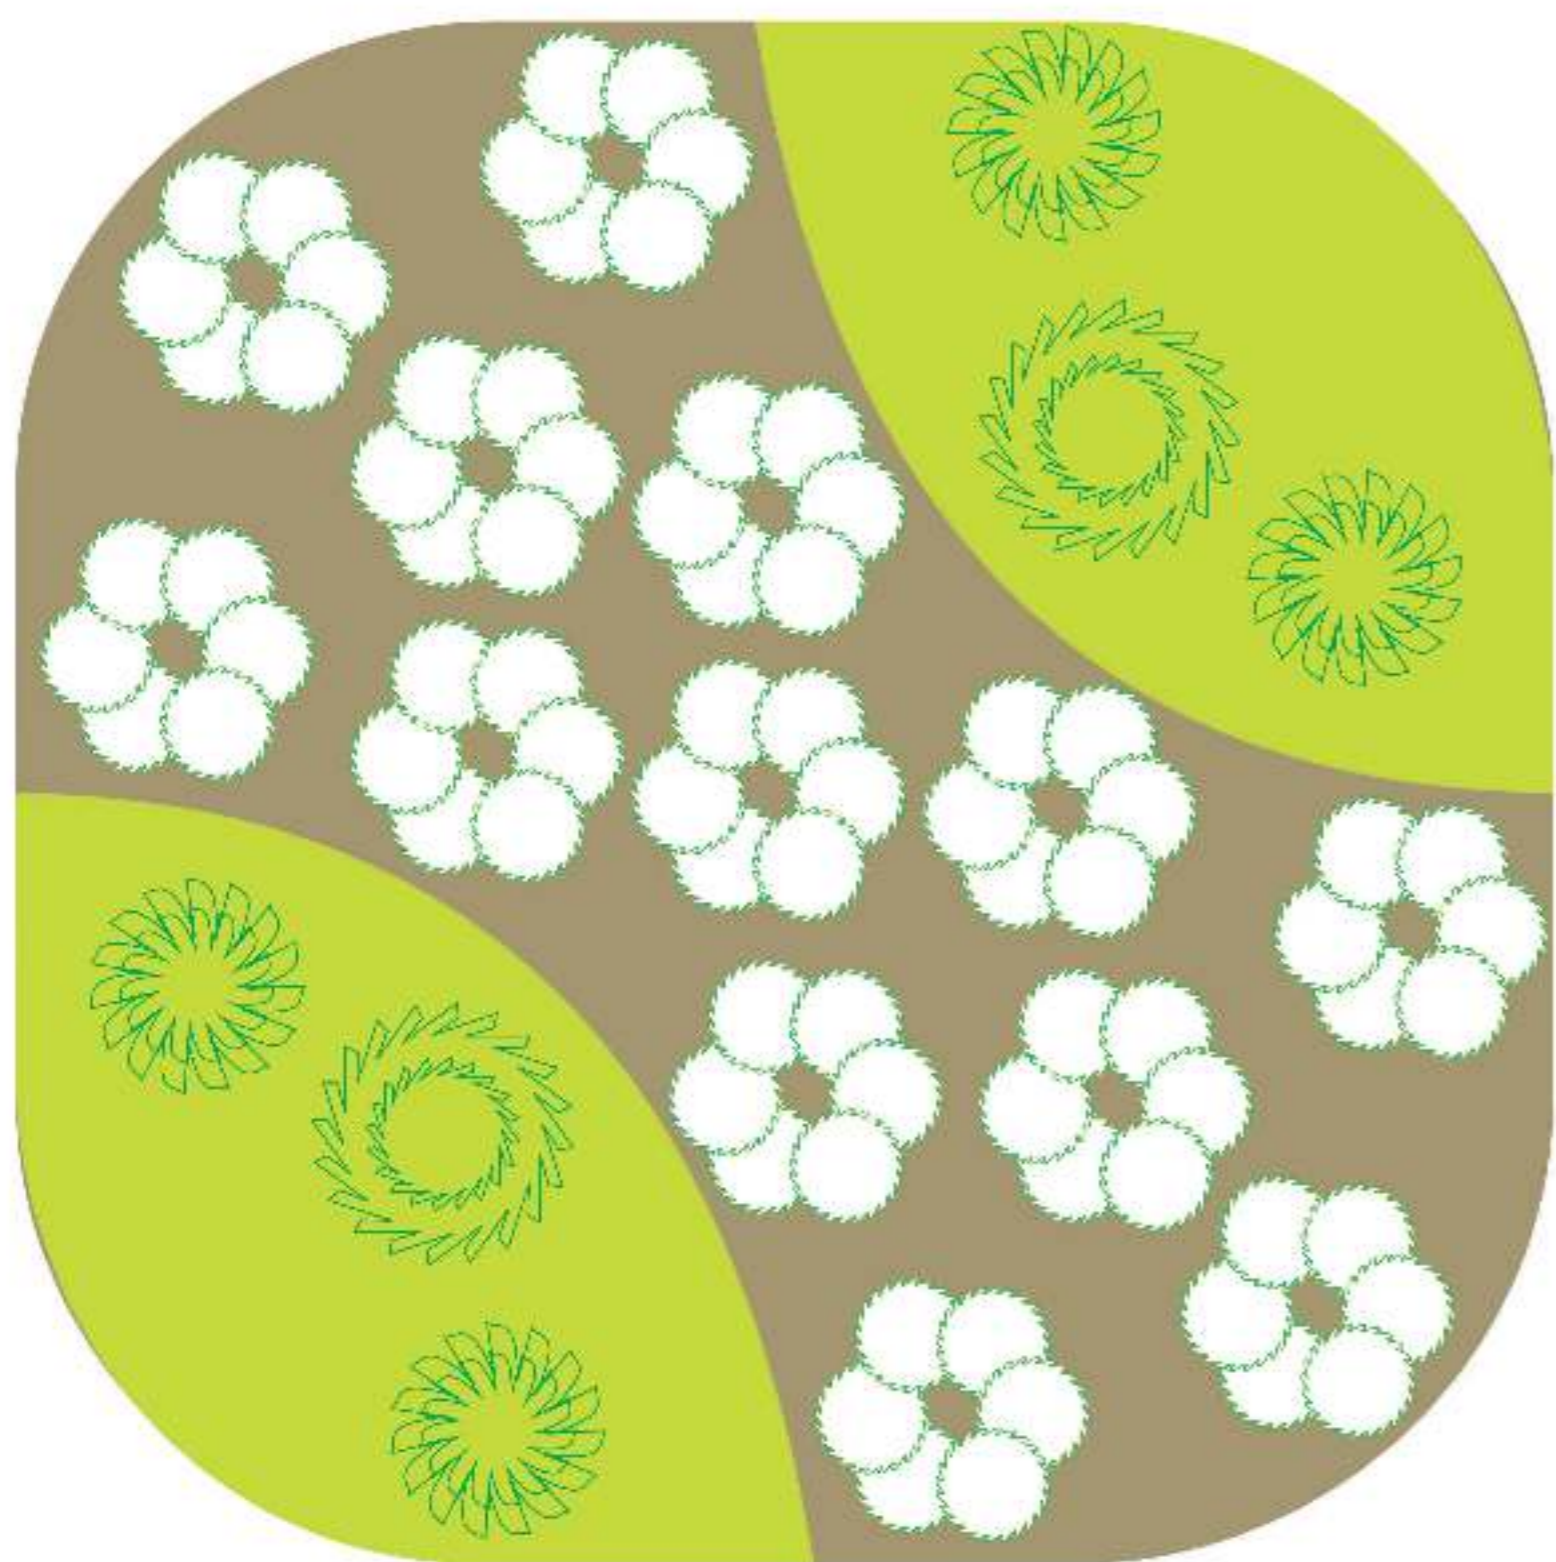


Клэйз Остин



Фрэнсин Остин



Глэмис Касл

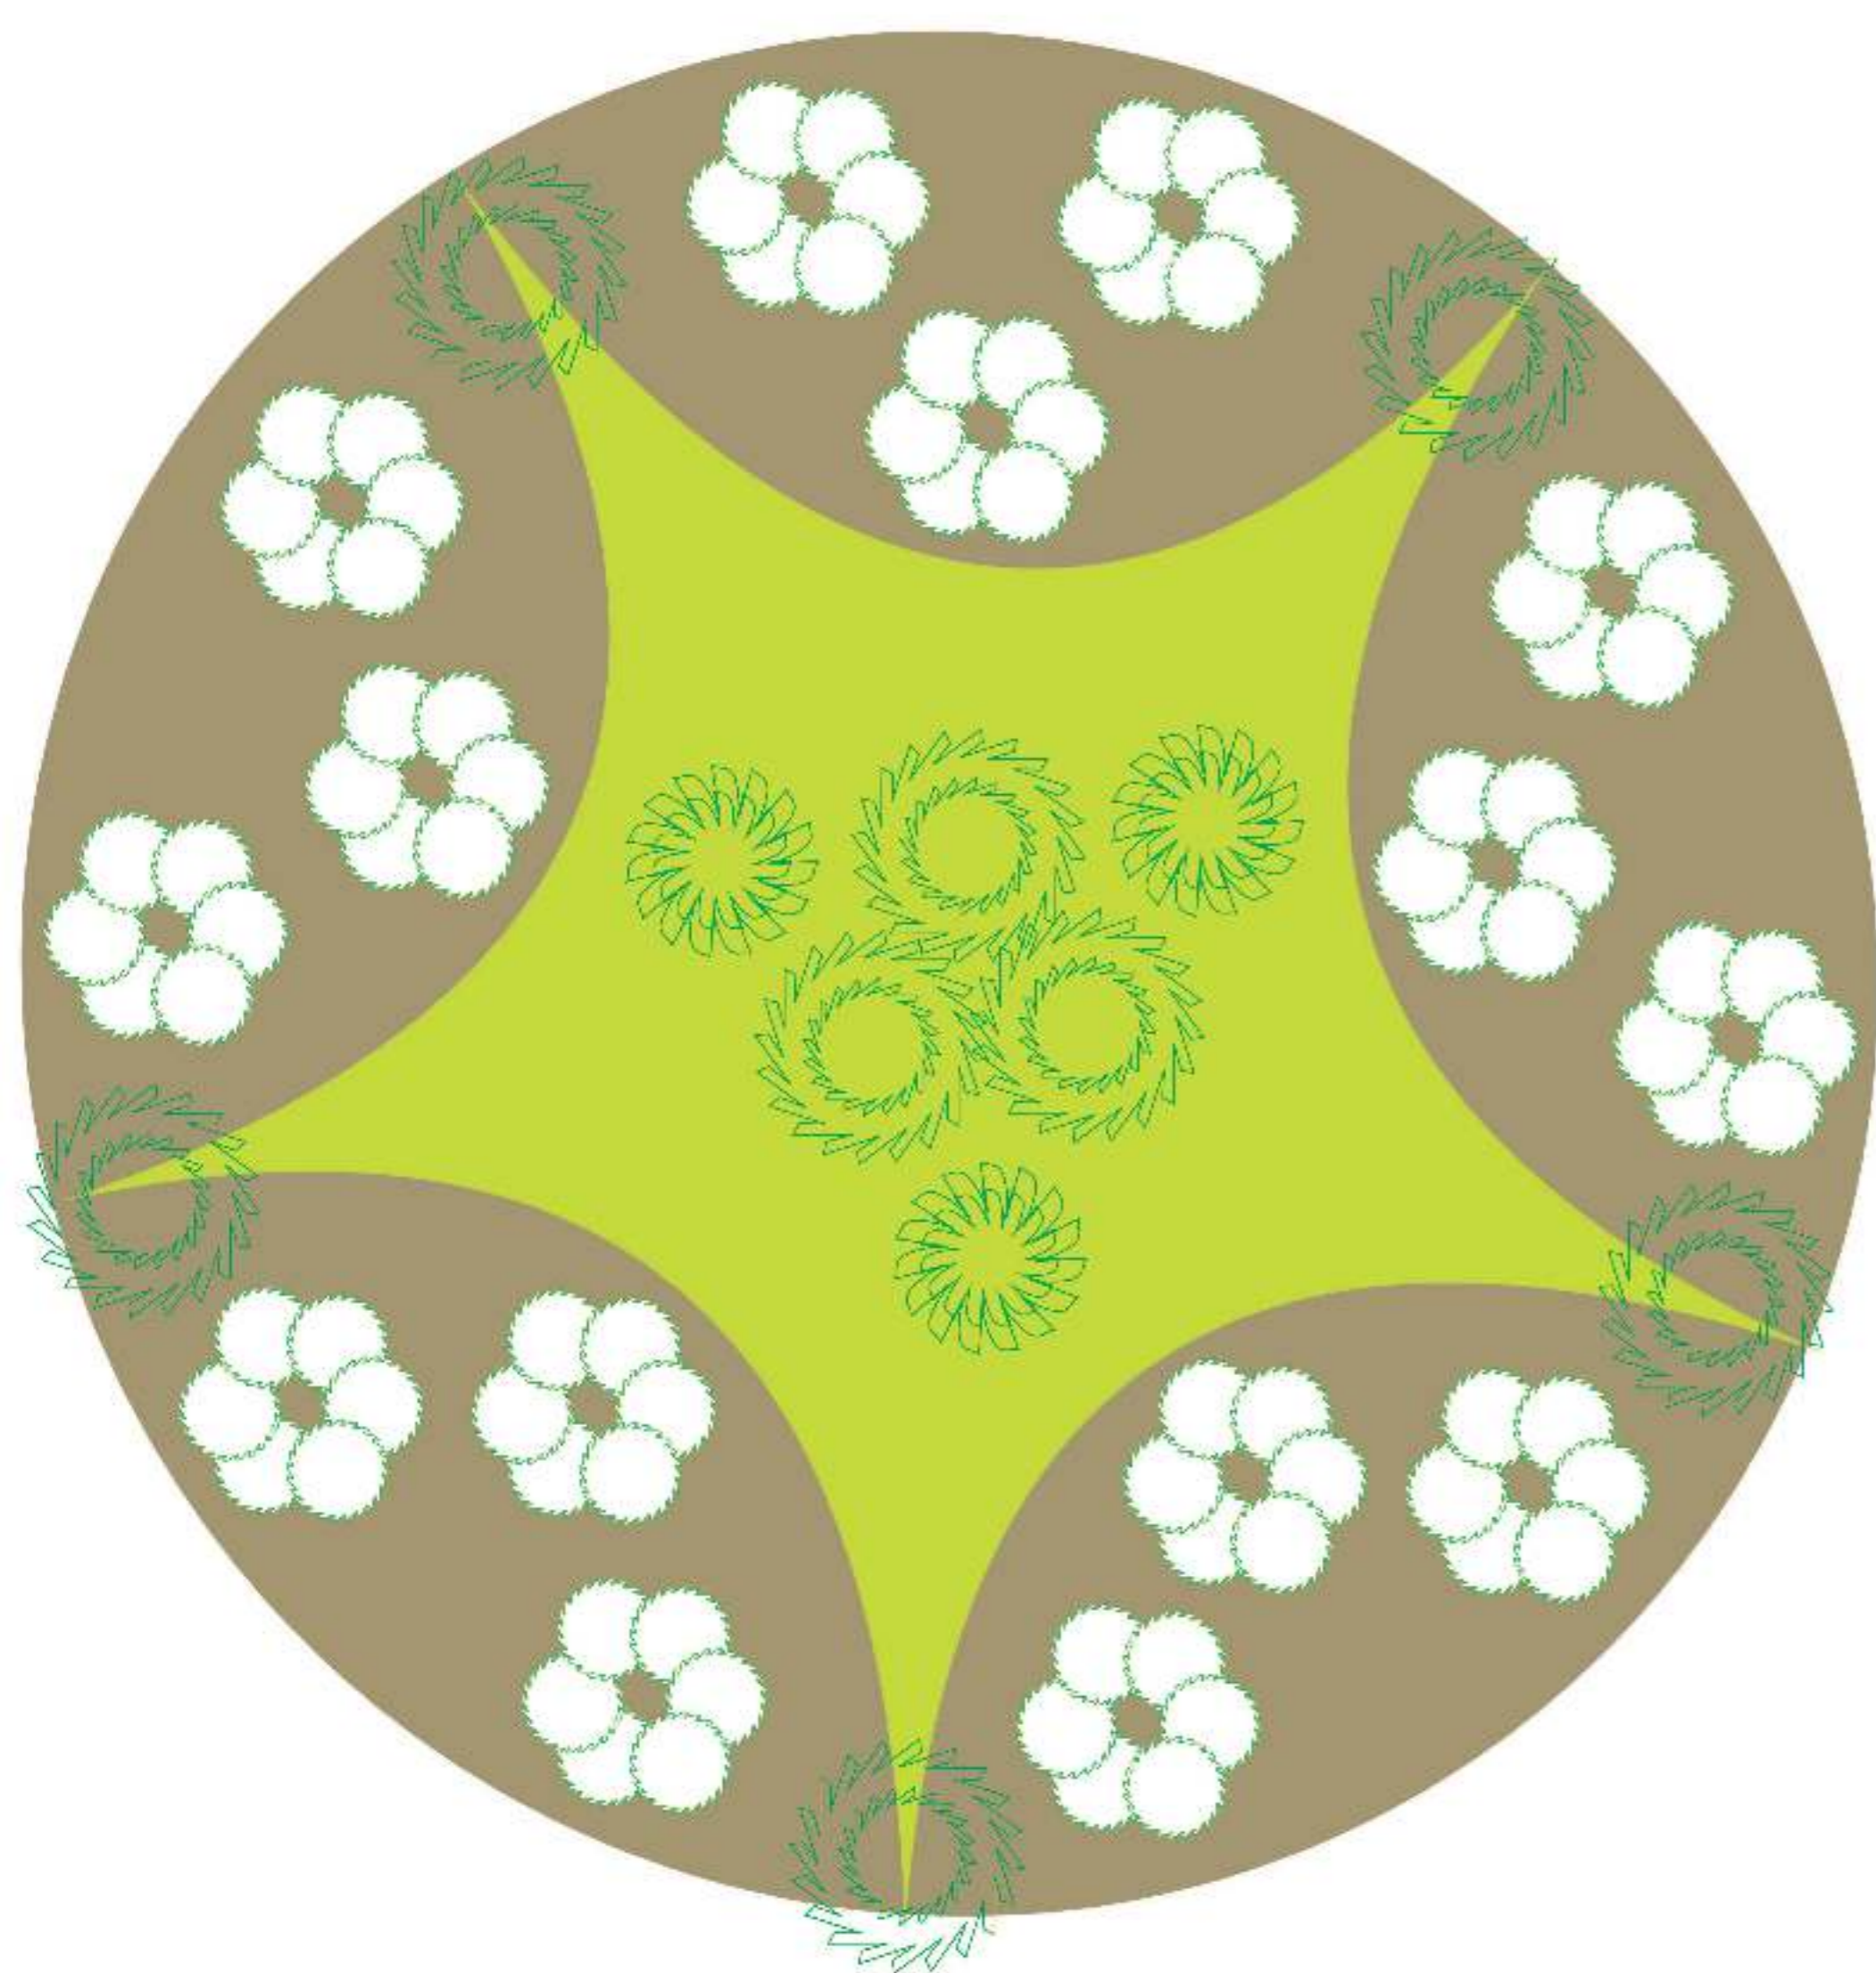

Зэ Дженерос Гардене




Винчестэ Кэсидрал



Можжевельник
виргинский
Грей Оул




Можжевельник
обыкновенный
Хиберника

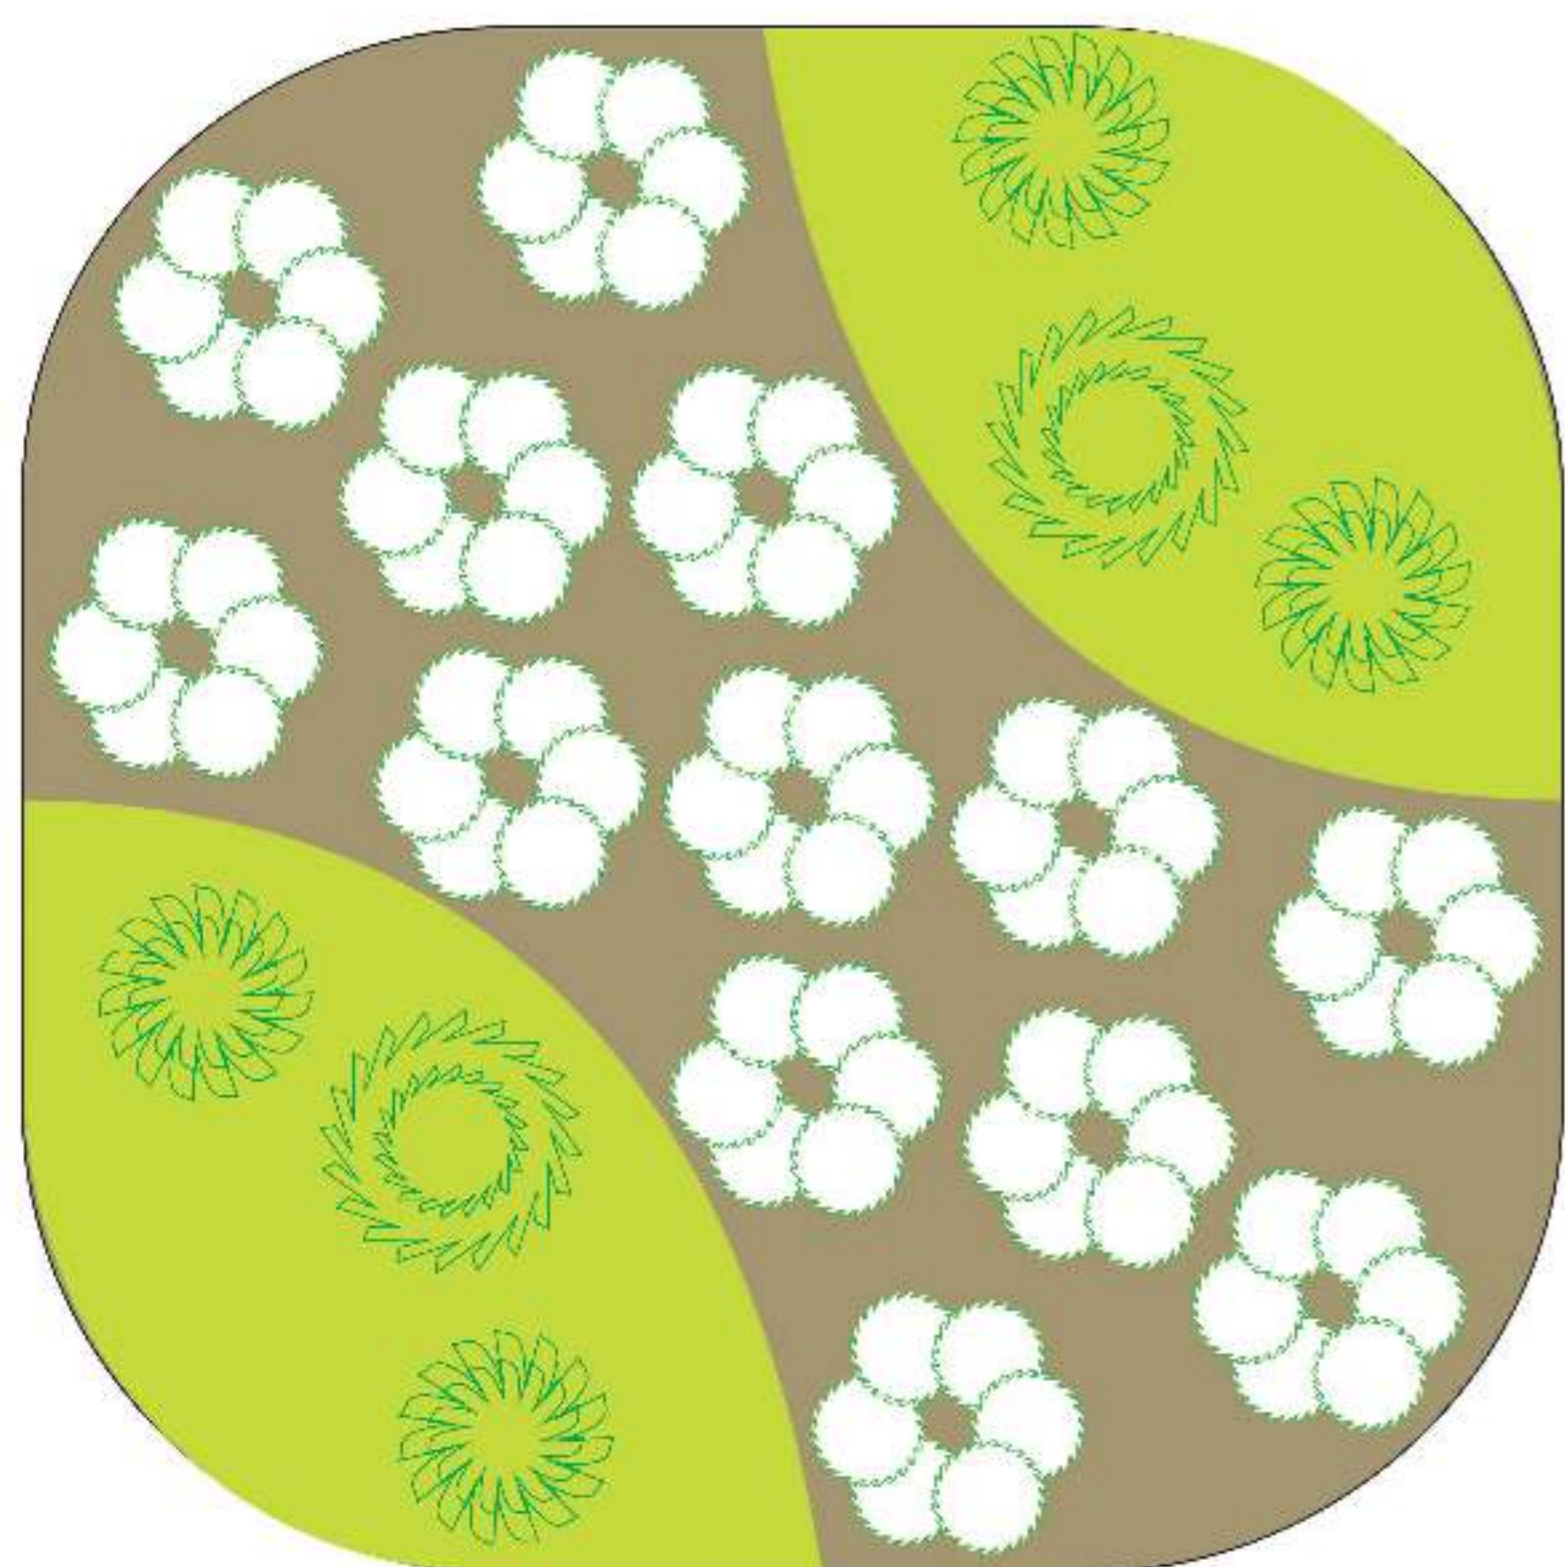


Посадочная ведомость

Условное обозначение	Наименование растений	Кол-во, шт
	Роза английская	246
	Можжевельник обыкновенный Хиберника	12
	Можжевельник виргинский Грей Оул	11


206012				Ландшафтный дизайн территории храма Покрова Пресвятой Богородицы г.Москва			
Изм	Лист	Ф.И.О.	Подпись	Дата	Розарий	Станд	Масштаб
						Л	1:100
Разработал	Д.А.Сидорова					Лист	Листов
Руководитель	Иванович Е. Ю.					ФГОУ ВПО ИГМА 250293	
Консультант							
Н. контроль							
Зав.кабинетом	Курасель С. Н.						

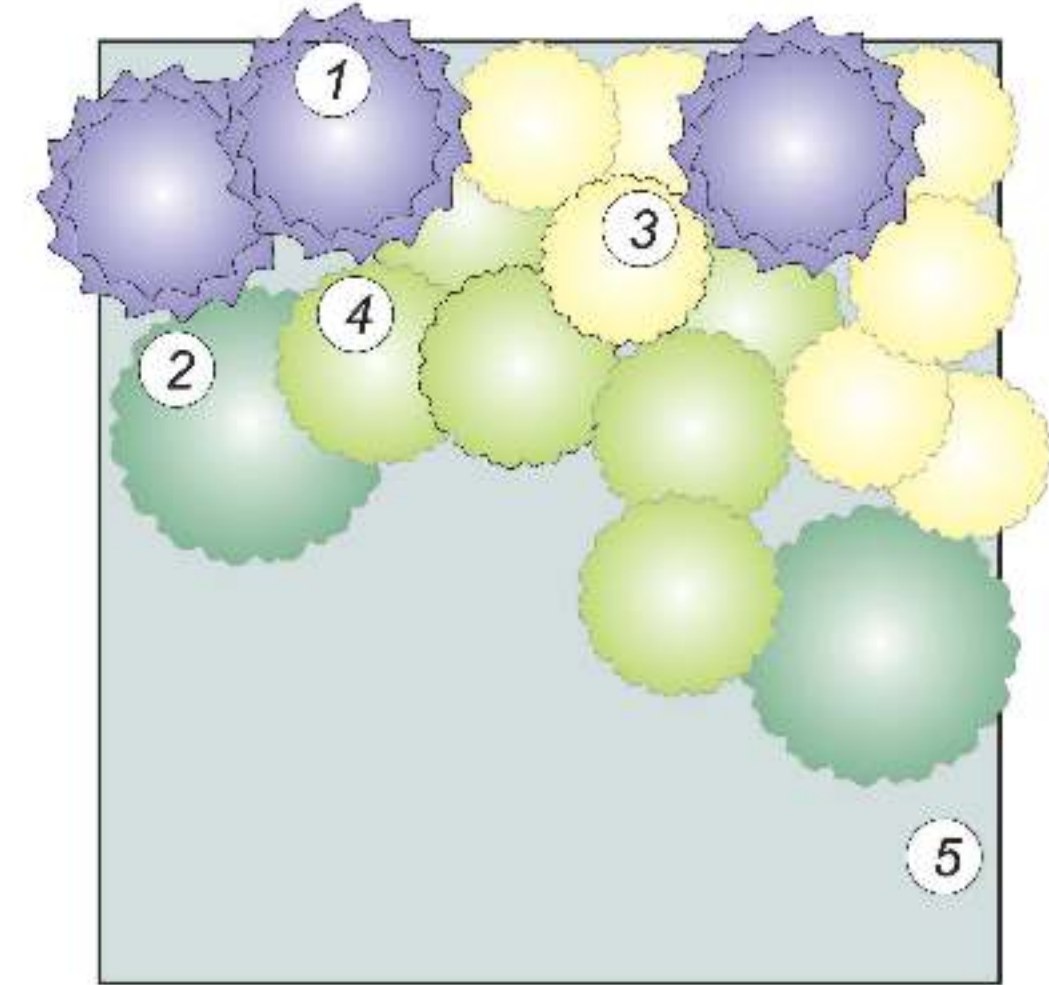


- 1 - Колокольчик молочноцветковый
- 2 - Хоста Зибольда
- 3 - Наперстянка желтая
- 4 - Астильба арендса
- 5 - Осока

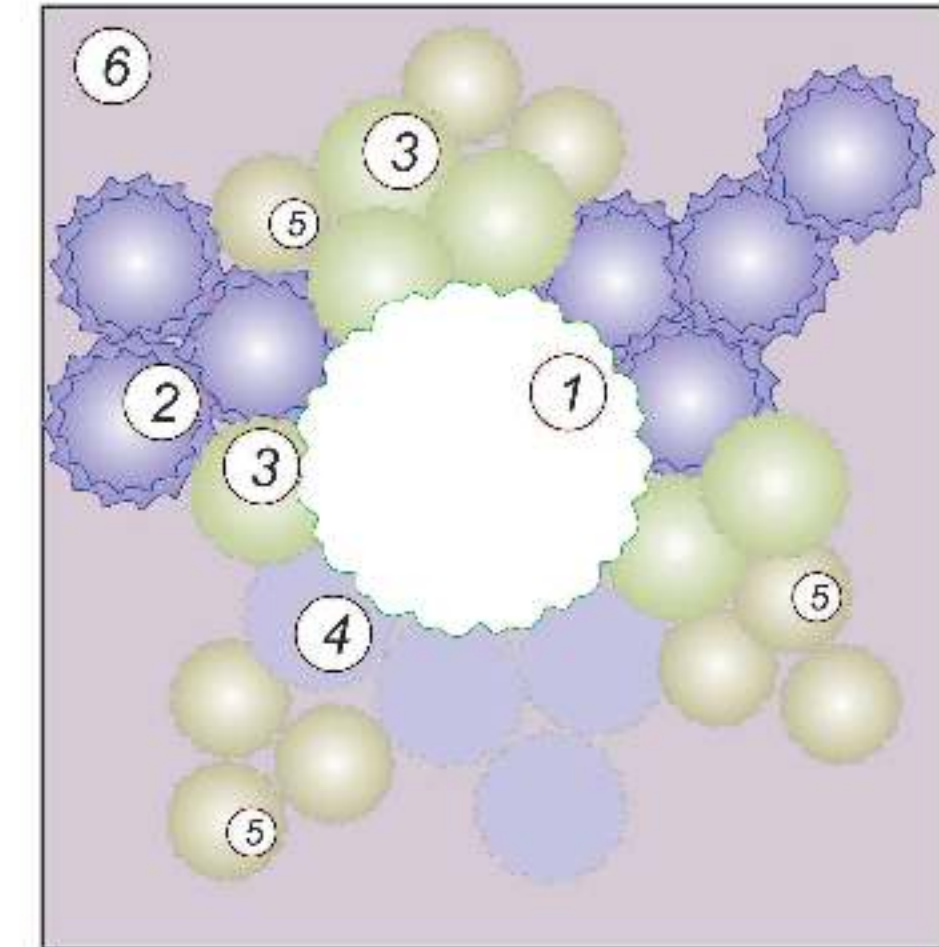

- 1 - Роза Sophi Scholl
- 2 - Флокс метельчатый Laura
- 3 - Аконит клубочковый
- 4 - Флокс метельчатый Sternhimmel
- 5 - Тысячелистник Птармика
- 6 - Стахис

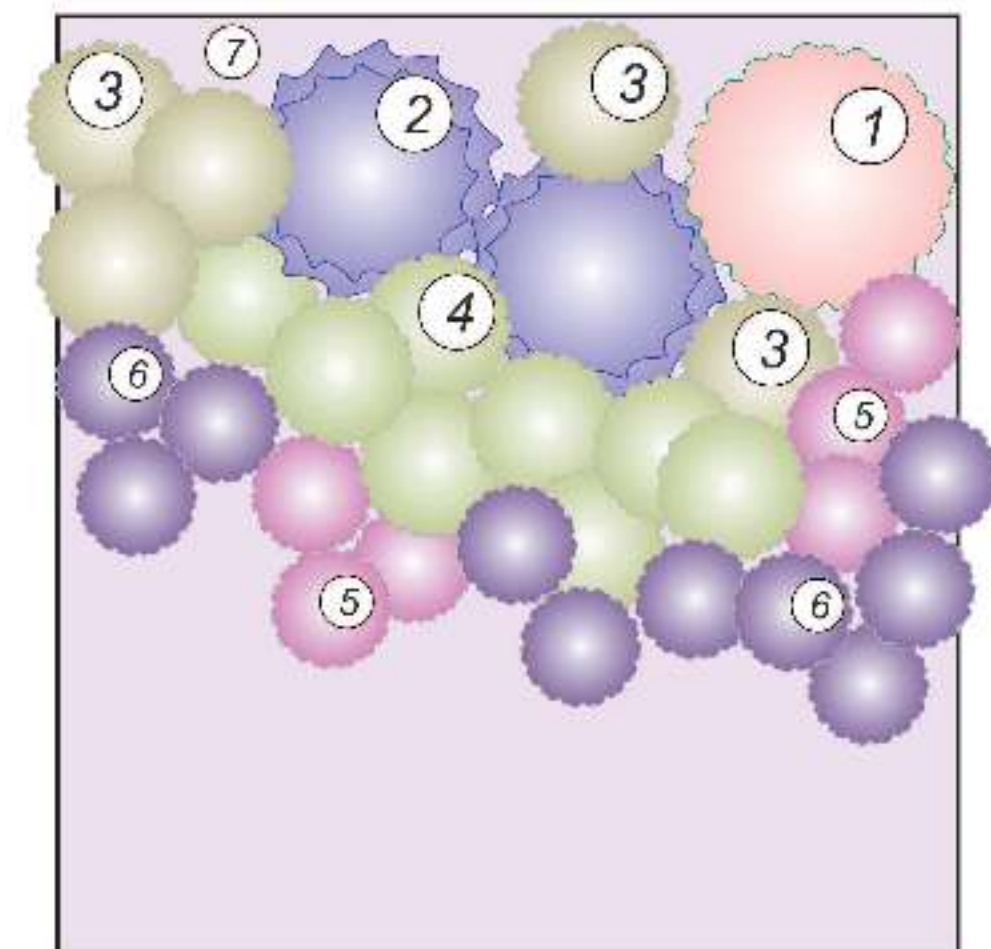


- 1 - Роза Sidonie
- 2 - Живокость высокая
- 3 - Клематис прямой
- 4 - Ромашка садовая
- 5 - Синюха
- 6 - Герань величественная
- 7 - Гейхера краснолистная

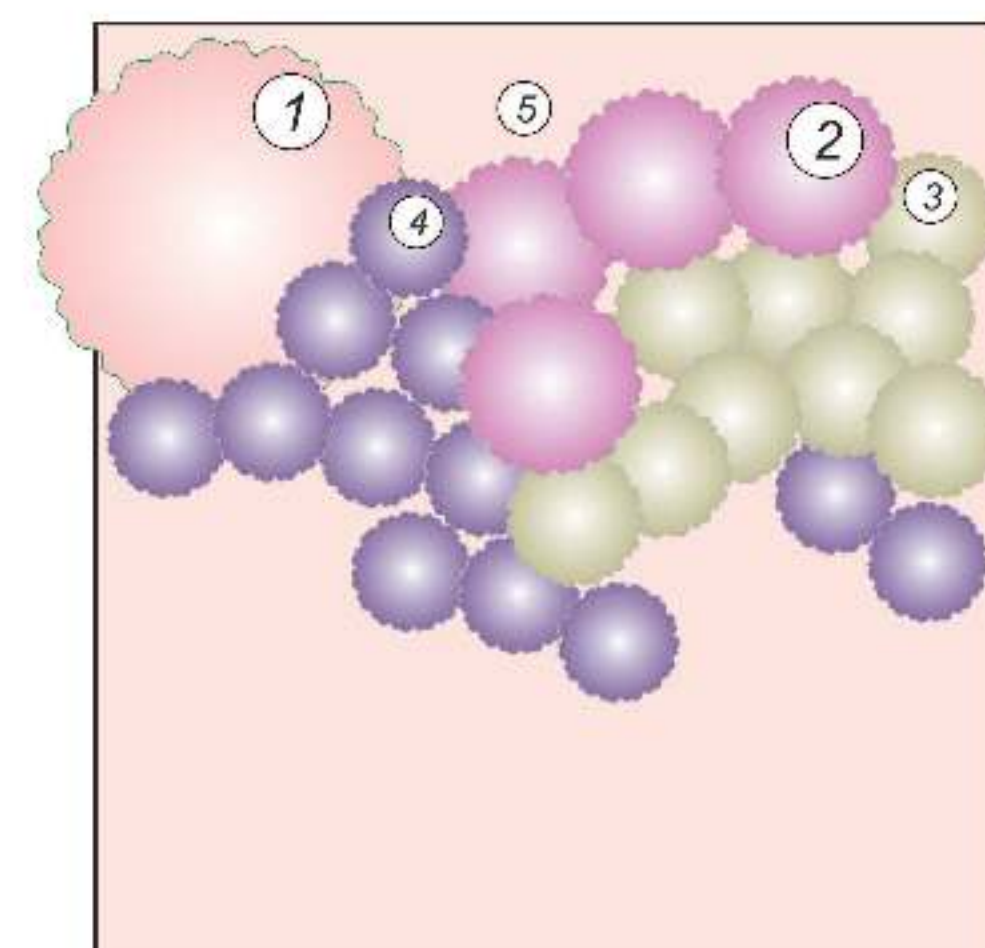

- 1 - Роза Princess of Wales
- 2 - Флокс пятнистый
- 3 - Котовник кистевидный
- 4 - Колокольчик скученный
- 5 - Колокольчик Пожарского


206012				Ландшафтный дизайн территории храма Иконы Пресвятой Богородицы г. Москва			
Изм.	Лист	Ф.И.О.	Подпись	Дата	Цветовое оформление	Стадия	Масштаб
						Д	1:25
Разработал	Д.И.Иванов					Лист	Листов
Руководитель	М.И.Иванов					ФГОУ ВПО ИТЭИ 250203	
Консультант							
Ил. контроль							
Зав. кафедрой	К.С.С.И.						

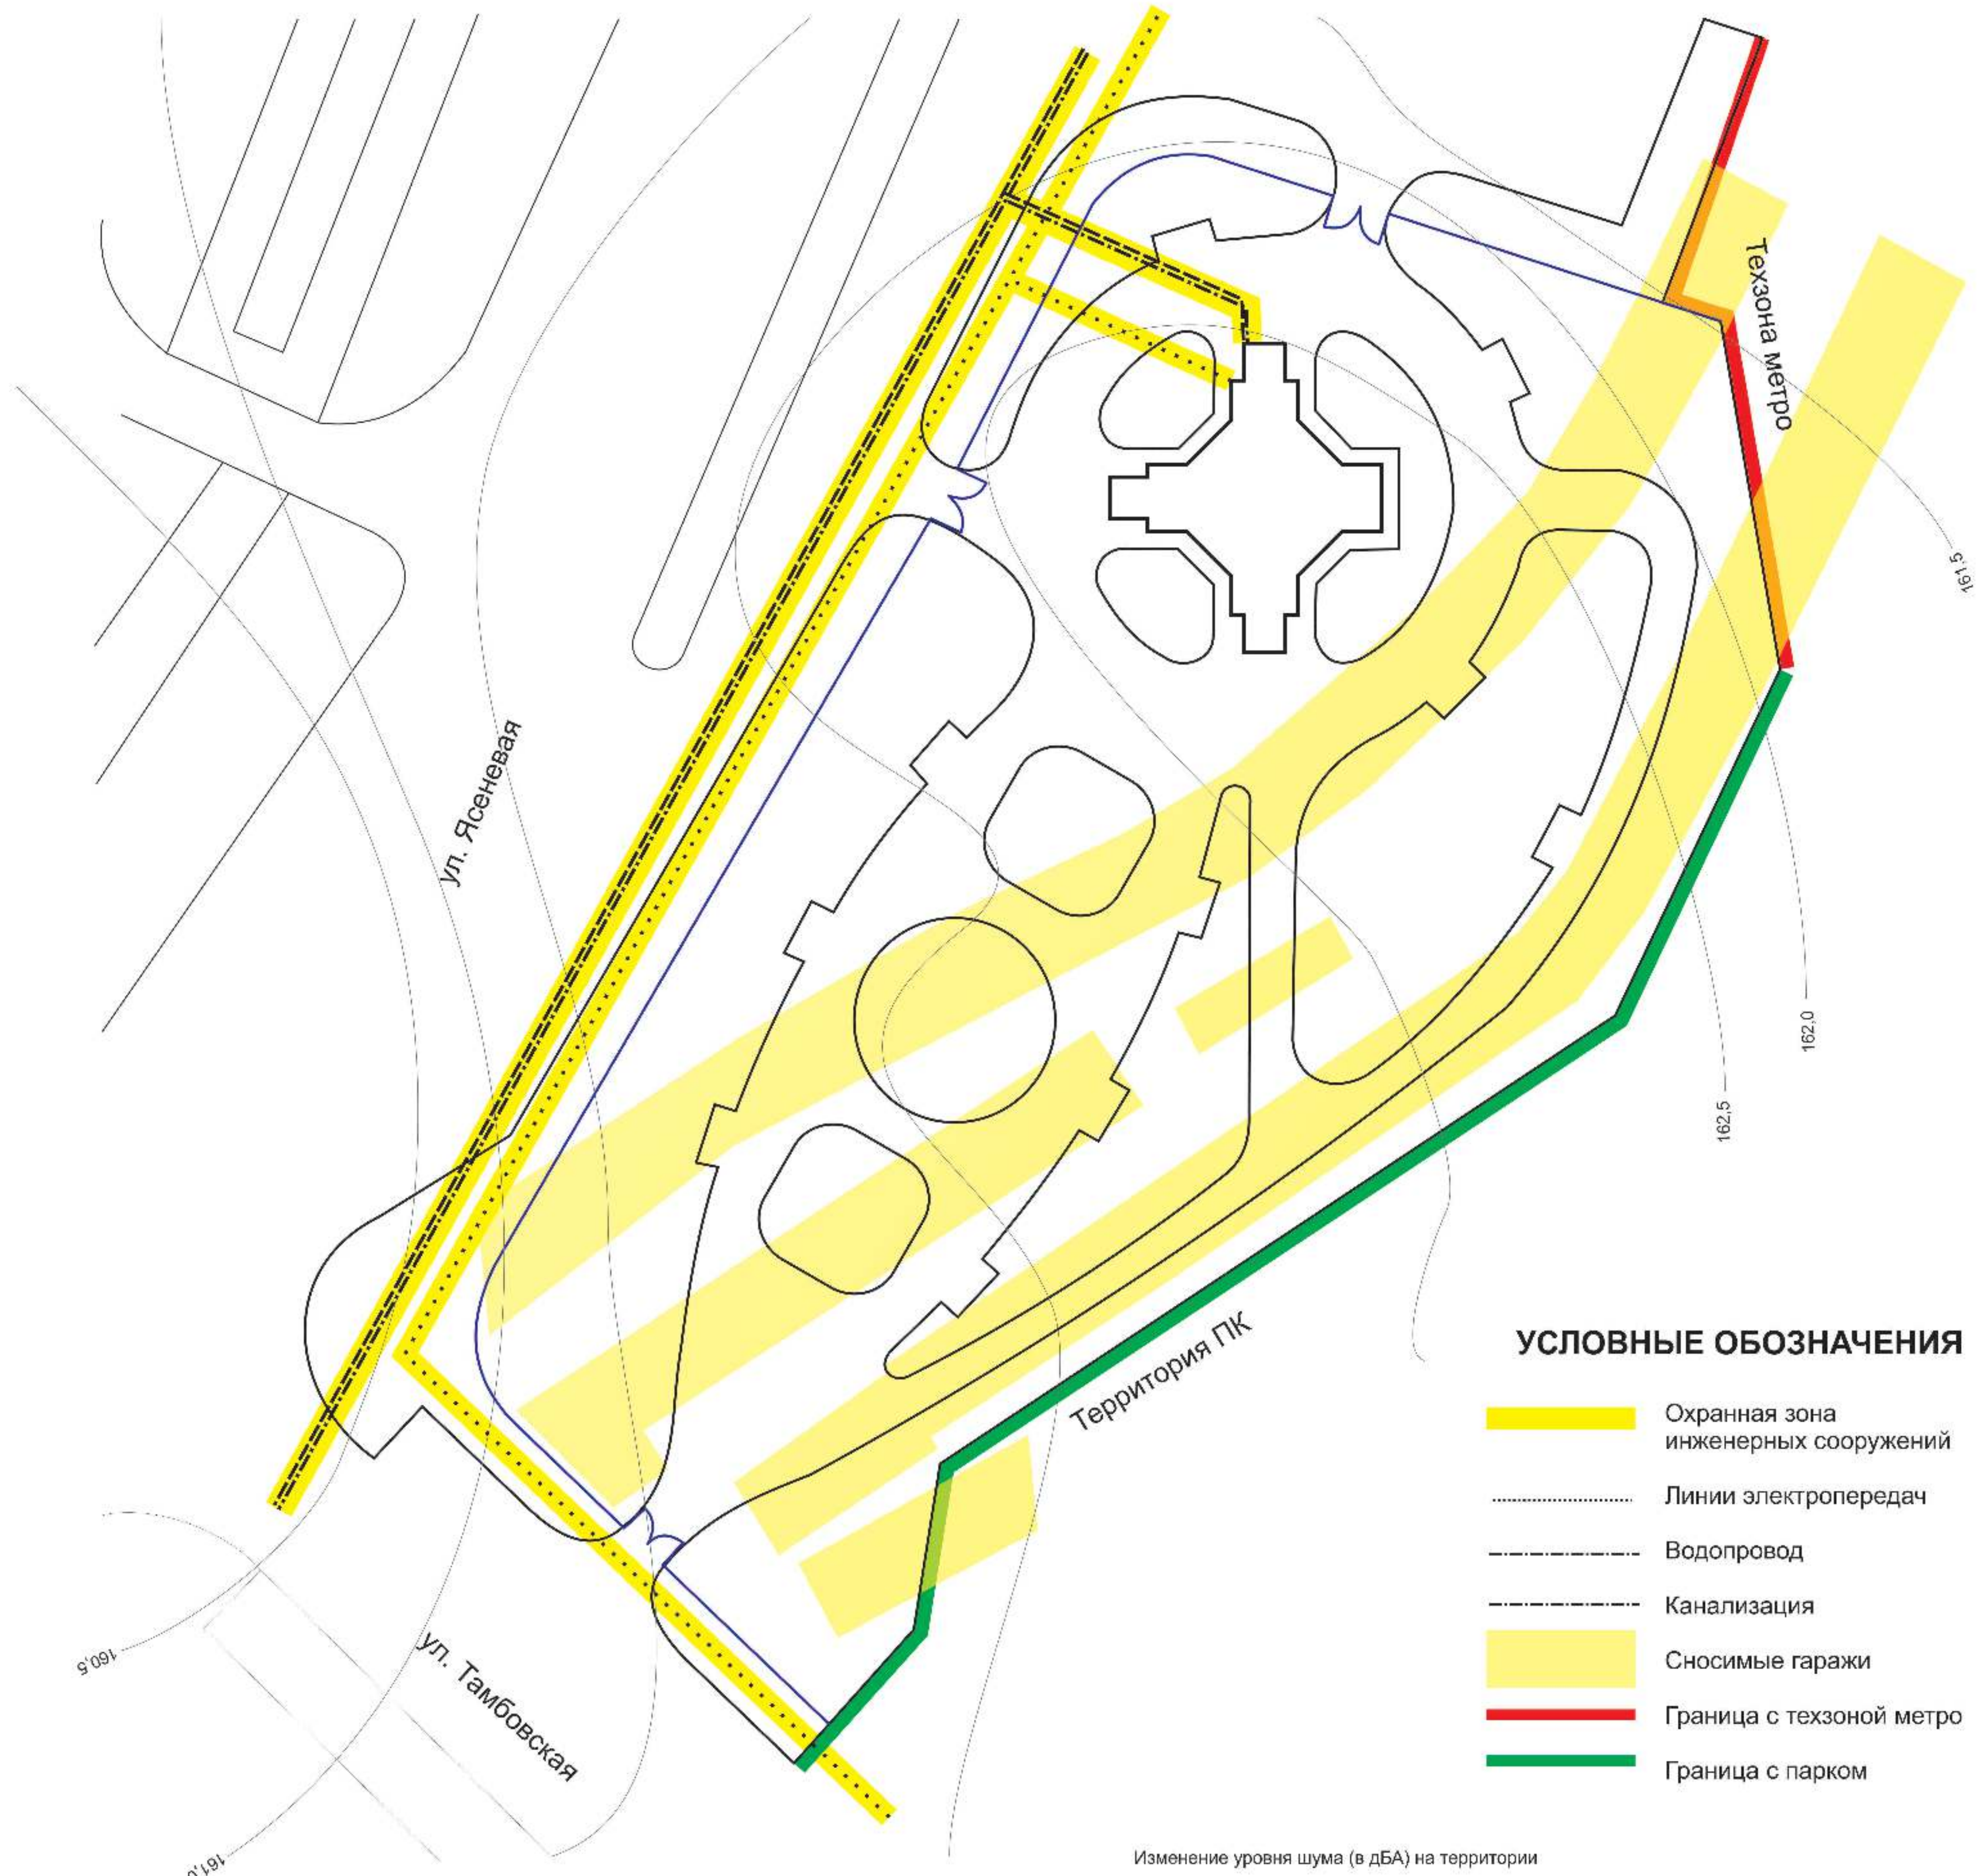

УСЛОВНЫЕ ОБОЗНАЧЕНИЯ

- Охранная зона инженерных сооружений
- Линии электропередач
- Водопровод
- Канализация
- Сносимые гаражи
- Граница с техзоной метро
- Граница с парком

Изменение уровня шума (в дБА) на территории

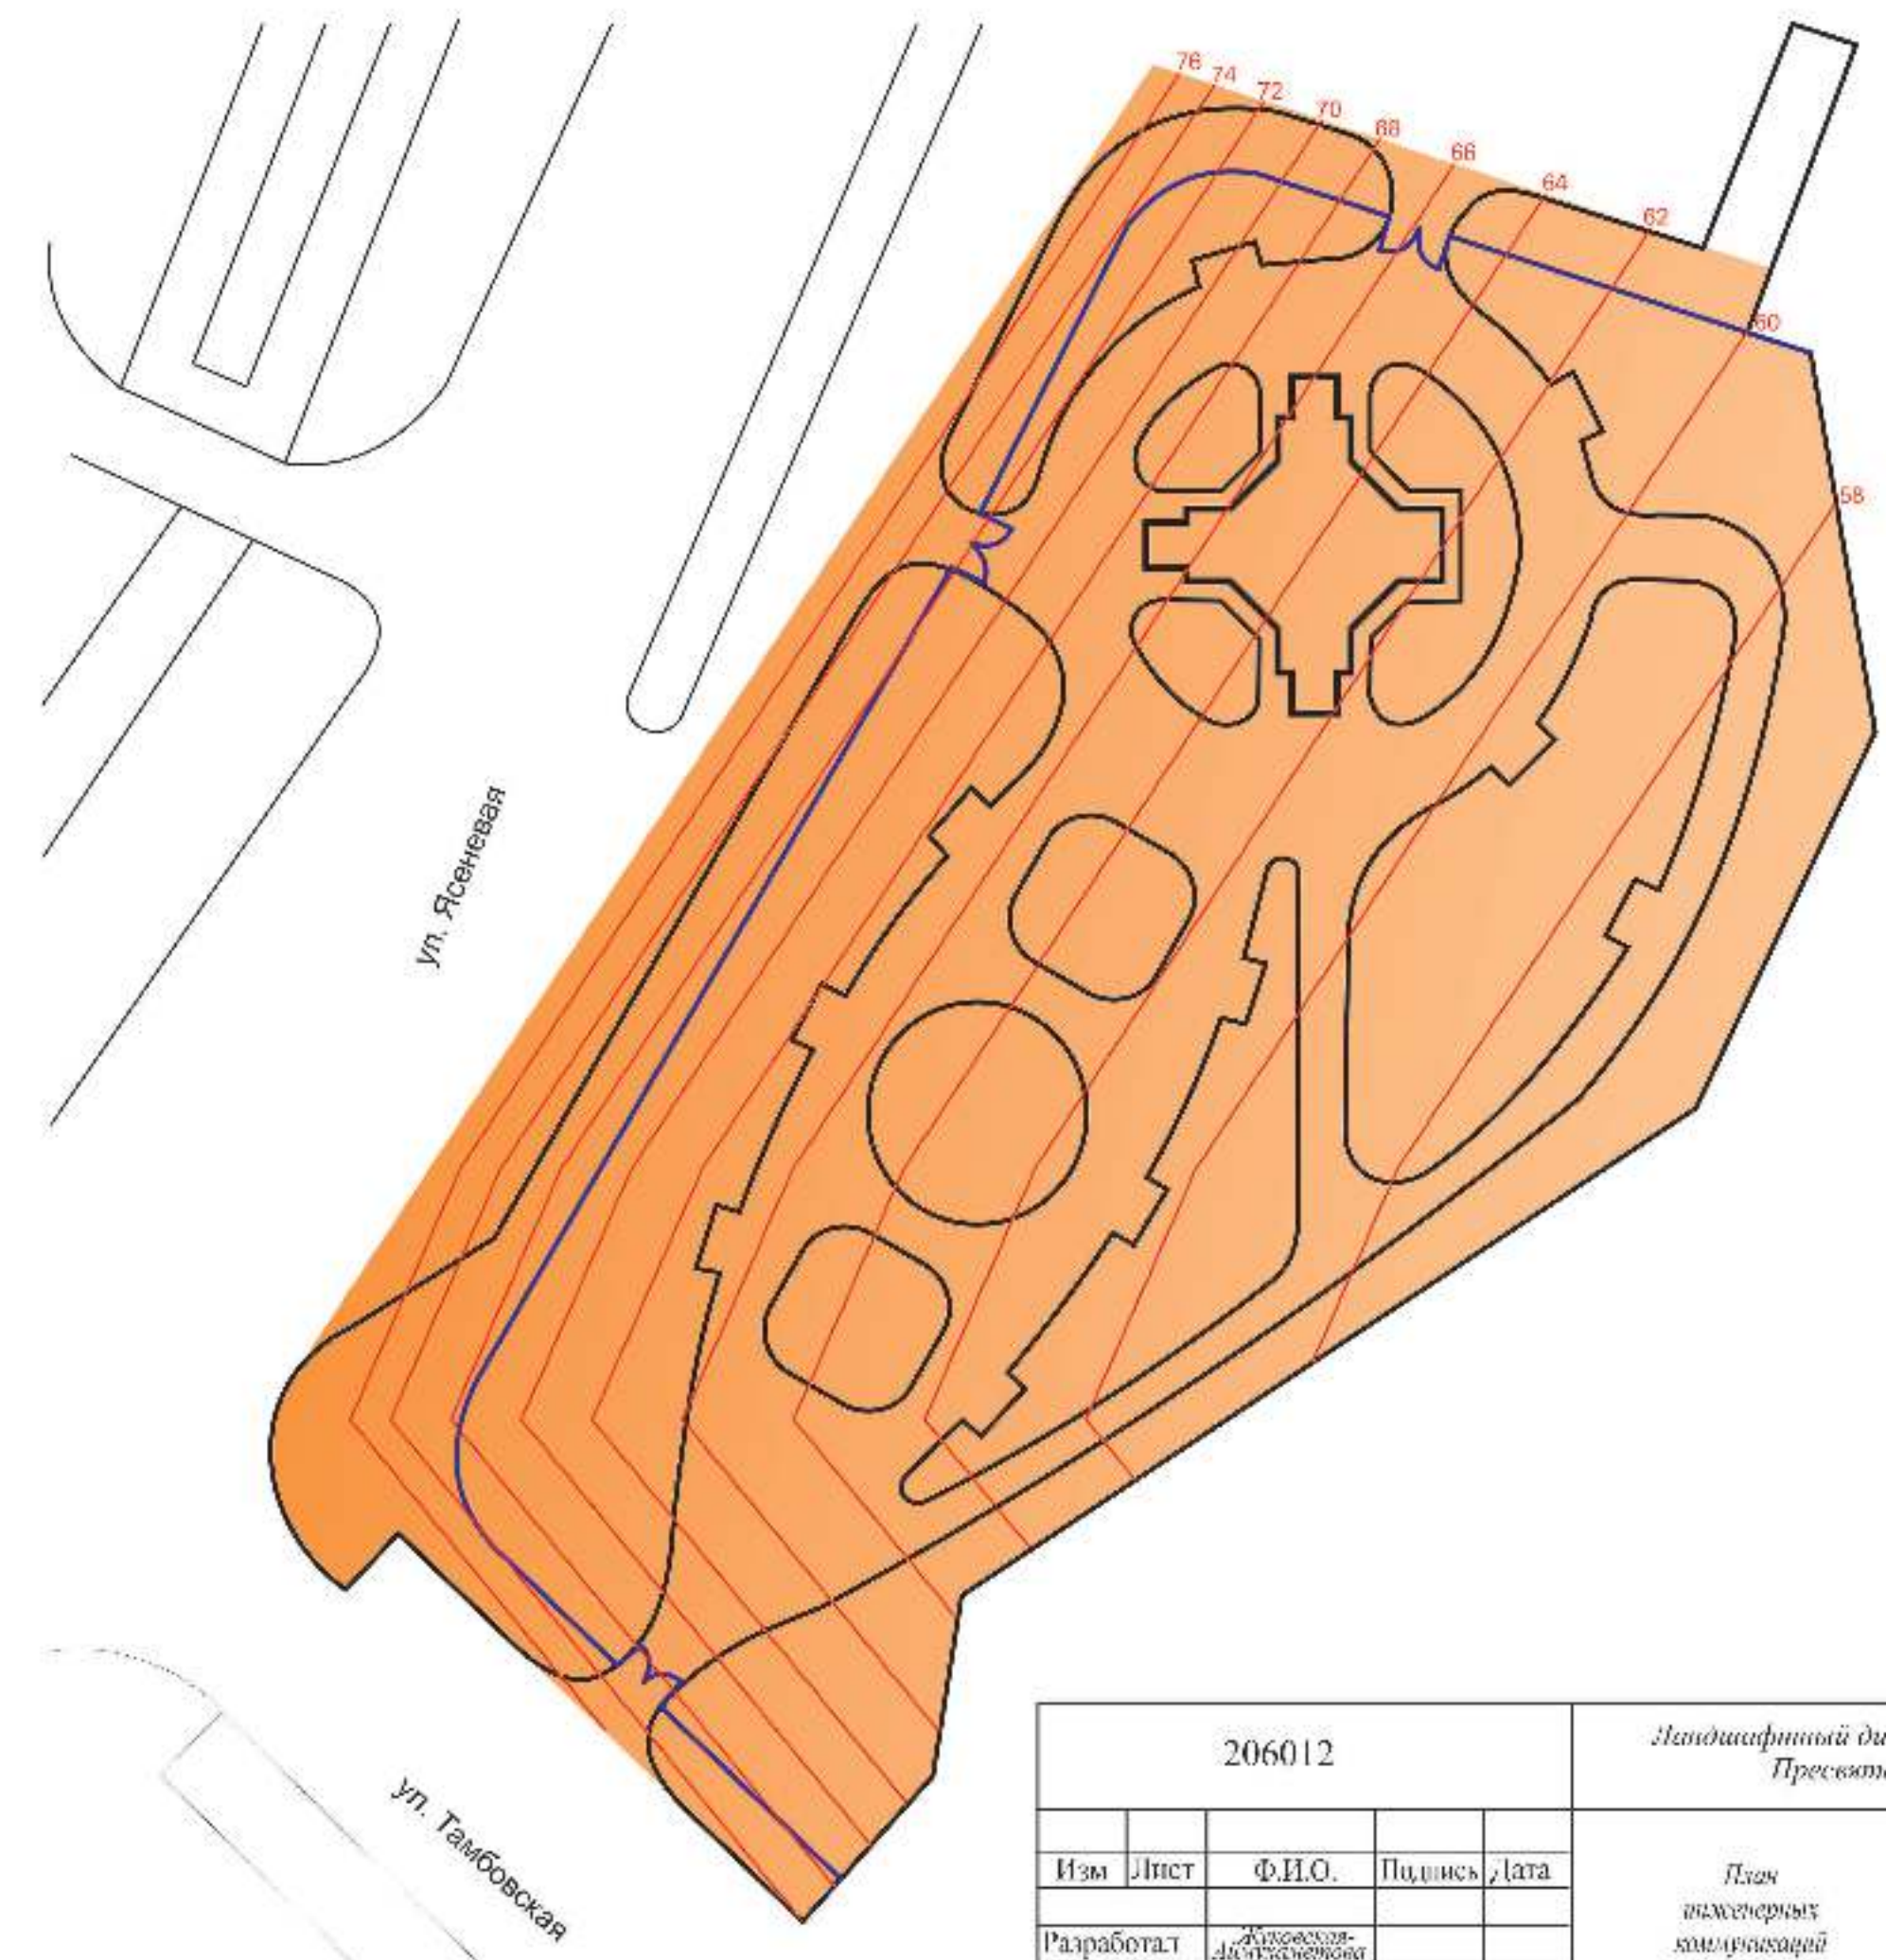

Минимальное расстояние от деревьев и кустарников до сооружений (СНиП 2.07.01.2000 г.)

Сооружения, здания, коммуникации	Расстояние от оси растения, м	
	деревя	кустарника
От наружных стен зданий и сооружений	5	1,5
От осей трамвайных путей	5	3
От края тротуаров и садовых дорожек	0,7	0,5
От края проезжей части улиц, кромок укрепленных полос, обочины дорог и бровок канав	2	1
От мачт и опор осветительной сети, трамвая, колонны галерей и эстакад	4	-
От подошвы откосов, террас и др.	1	0,5
От подошвы и внутренней грани подпорных стенок	3	1
От подземных сетей: газопровода, канализации	1,5	-
Теплопровода, трубопровода, теплосетей	2	1
Водопровода, дренажей	2	-
Силовых кабелей и кабелей связи	2	0,7

206012				Ландшафтный дизайн территории храма Никона Пресвятой Богородицы г. Москва		
Изм	Лист	Ф.И.О.	Подпись	Дата	Стация	Масштаб
Разработал		Александр Александрович			Л	1:500
Руководитель		Иванович Е. Ю.			Лист	Листов
Консультант					ФГУУ ВНО НГМА 250203	
П. контроль						
Экз. инженером						
Экз. инженером		Курочкин С. Н.				